








# 용 지 도


SCALE = 1/1000

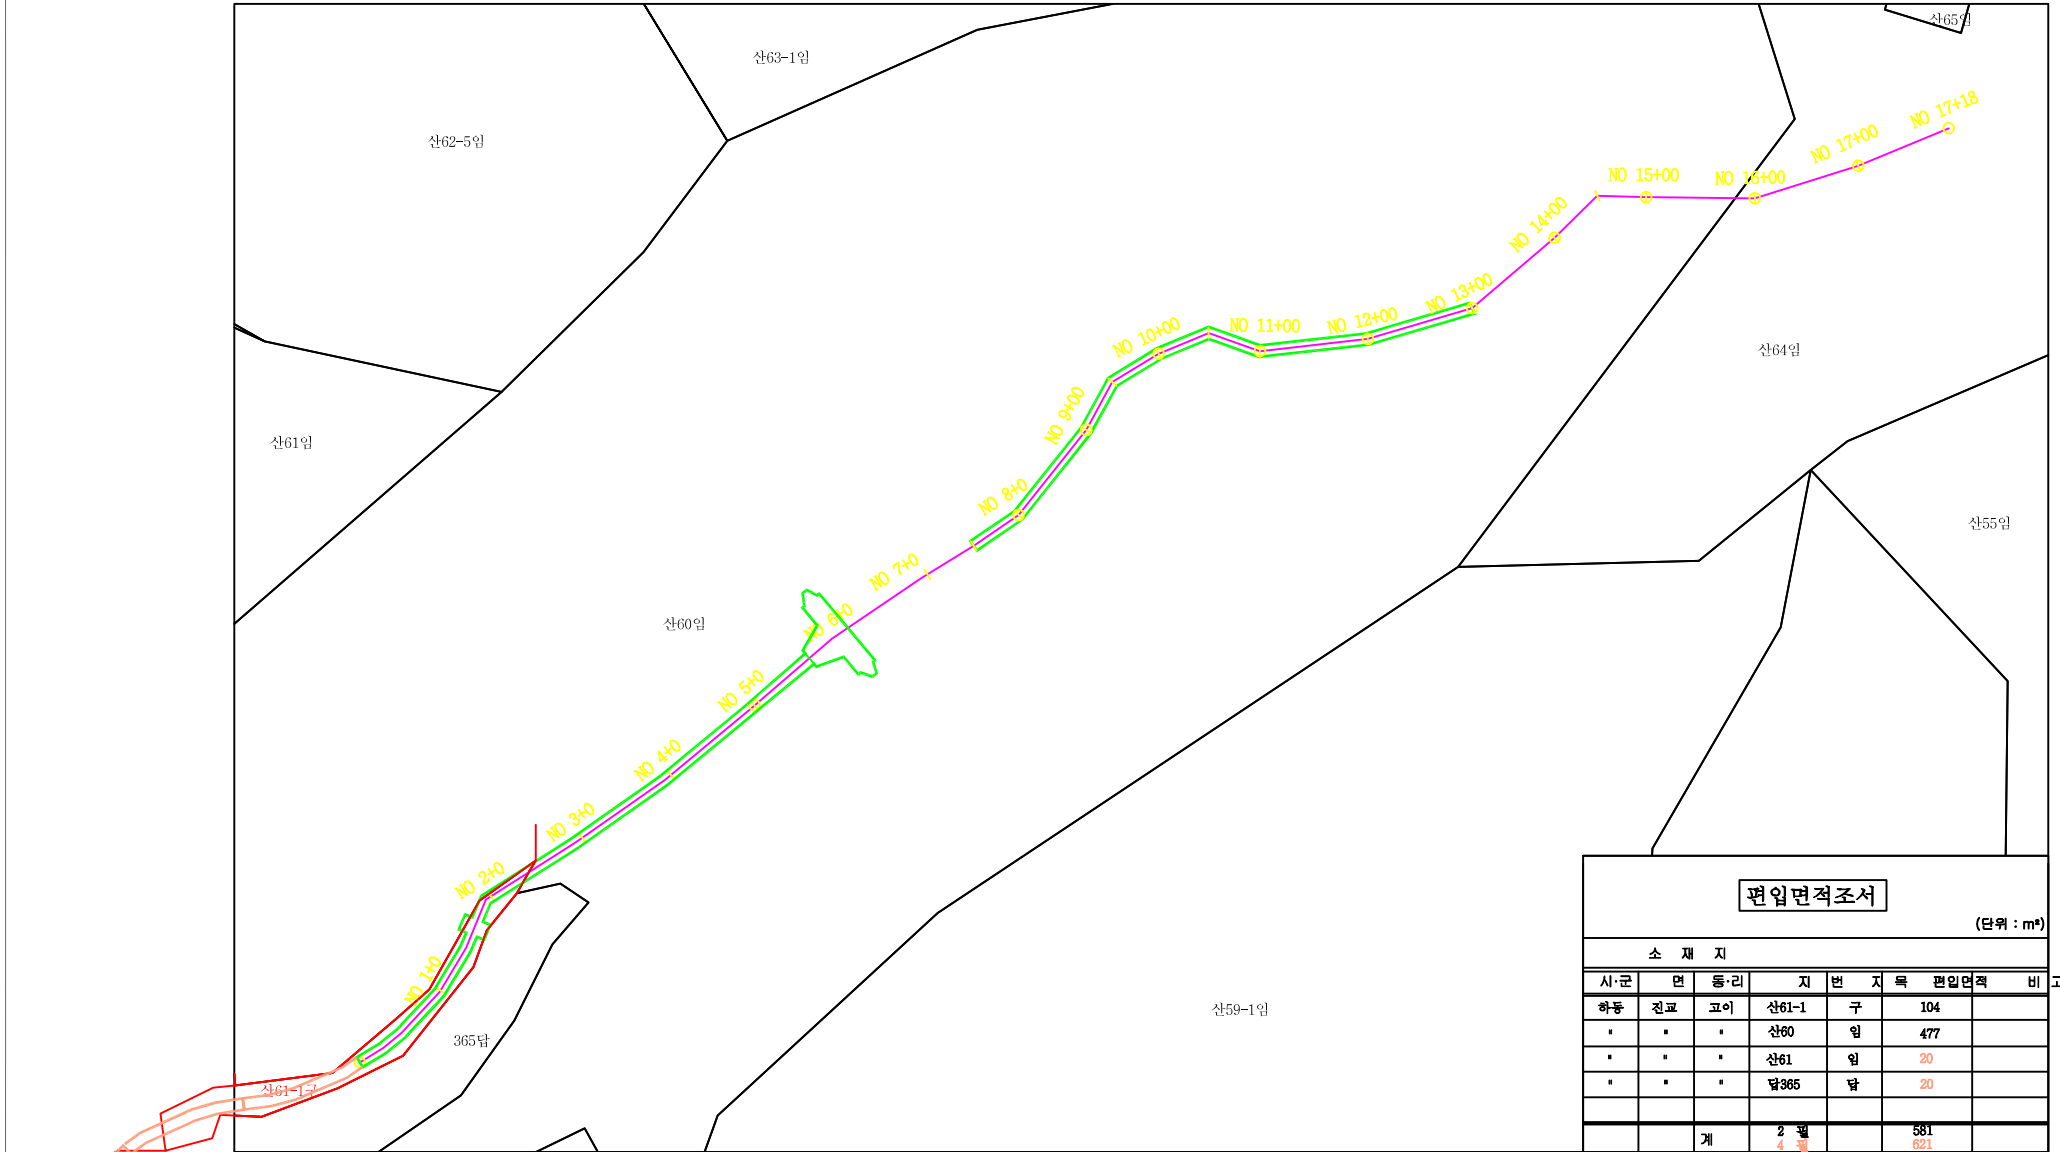

편입면적조서						
(단위 : m <sup>2</sup> )						
소 재 지						
시·군	면	동·리	지 번	지 목	편입면적	비 고
하동	진교	고이	산61-1	구	104	
"	"	"	산60	입	477	
"	"	"	산61	입	20	
"	"	"	답365	답	20	
			계	2 필 4 필	581 621	

발 주 자 경상남도 산림환경연구원	공 사 명 PROJECT TITLE 2017년 사방댐 사업 (하동 진교 고이지구)	설 계 DESIGNED BY 산림공학과 이상민	심 사 CHECKED BY 승 인	축 조 SCALE A1: 1/2,000 , A3: 1/1,000	설 계 자 경남 함양군 지곡면 신영길27 서 영 E N G
	도 면 명 DRAWING TITLE 계 획 평 면 도	제 도 DRAWING BY	승 인 APPROVED BY	날 짜 DATE 2017.01. .	도면매수 DRAWING NO


# 구 적 도

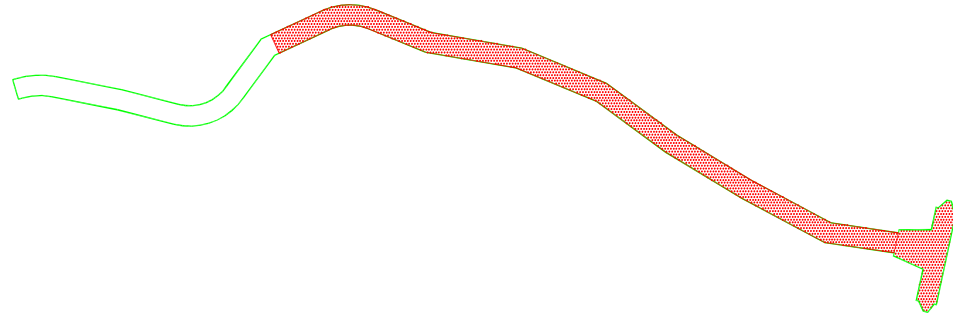

편입면적조서

시 군	읍 면	리 동	지 번	지 목	편입면적	비 고
하동	진교	월운	산96-1	임	597㎡ 443㎡	
"	"	"	산100-1	구	126㎡ 86㎡	
"	"	"	1238	구	236㎡ 236㎡	
"	"	"	산97	임	7㎡ 7㎡	
"	"	"	산100	임	106㎡ 0㎡	
시방دم 구간 합계			5 4	필지	1,125㎡ 832㎡	

발 주 자

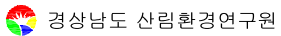

공 사 명  
PROJECT TITLE

2017년 사방댐사업 [변경]  
(하동 진교 월운지구)

설 계  
DESIGNED BY

심 사  
CHECKED BY

축 적  
SCALE

1/1,200

설 계 자

도 면 명  
DRAWING TITLE

계 획 평 면 도

제 도  
DRAWING BY

승 인  
APPROVED BY

날 짜  
DATE

2017. 6. .

도면매수  
DRAWING NO