

GPS 좌표(tokyo)			
공 종	X	Y	비 고
1Line 시점부	0	0	
1Line 종점부	0	0	
2Line 시점부	0	0	
2Line 종점부	0	0	





편입면적조서									
시,군	면,구	리	소 재 지		지 목	단 위	지적면적	편입면적	비 고
			지 번	지 번					
하동	청암	목계	산39	임	㎡	48,496	84		
			산38	임	㎡	7,438	3		
계			2필지				87		



(주) 태 청
 주소 : 산청군 금서면 천환길로 2537
 전화 : 055)237-4546
 F A X : 055)237-4548

시	행	청	설	계	제	도	심	사	승	날	자	축	적	공	사	명	도	면	명
ORDR	BY	DESIGNED	BY	DRAWING	BY	CHECKED	BY	APPROVED	BY	DATE	SCALE	PROJECT	TITLE	DRAWING	TITLE				
경상남도산림환경연구원	산림공학기술사 이종									2018. 1.	1:600(A1) 1:1200(A3)	2018년 산지사방 설계도 [하동청암목계지구]	용	지	도				

용 지 도(1)

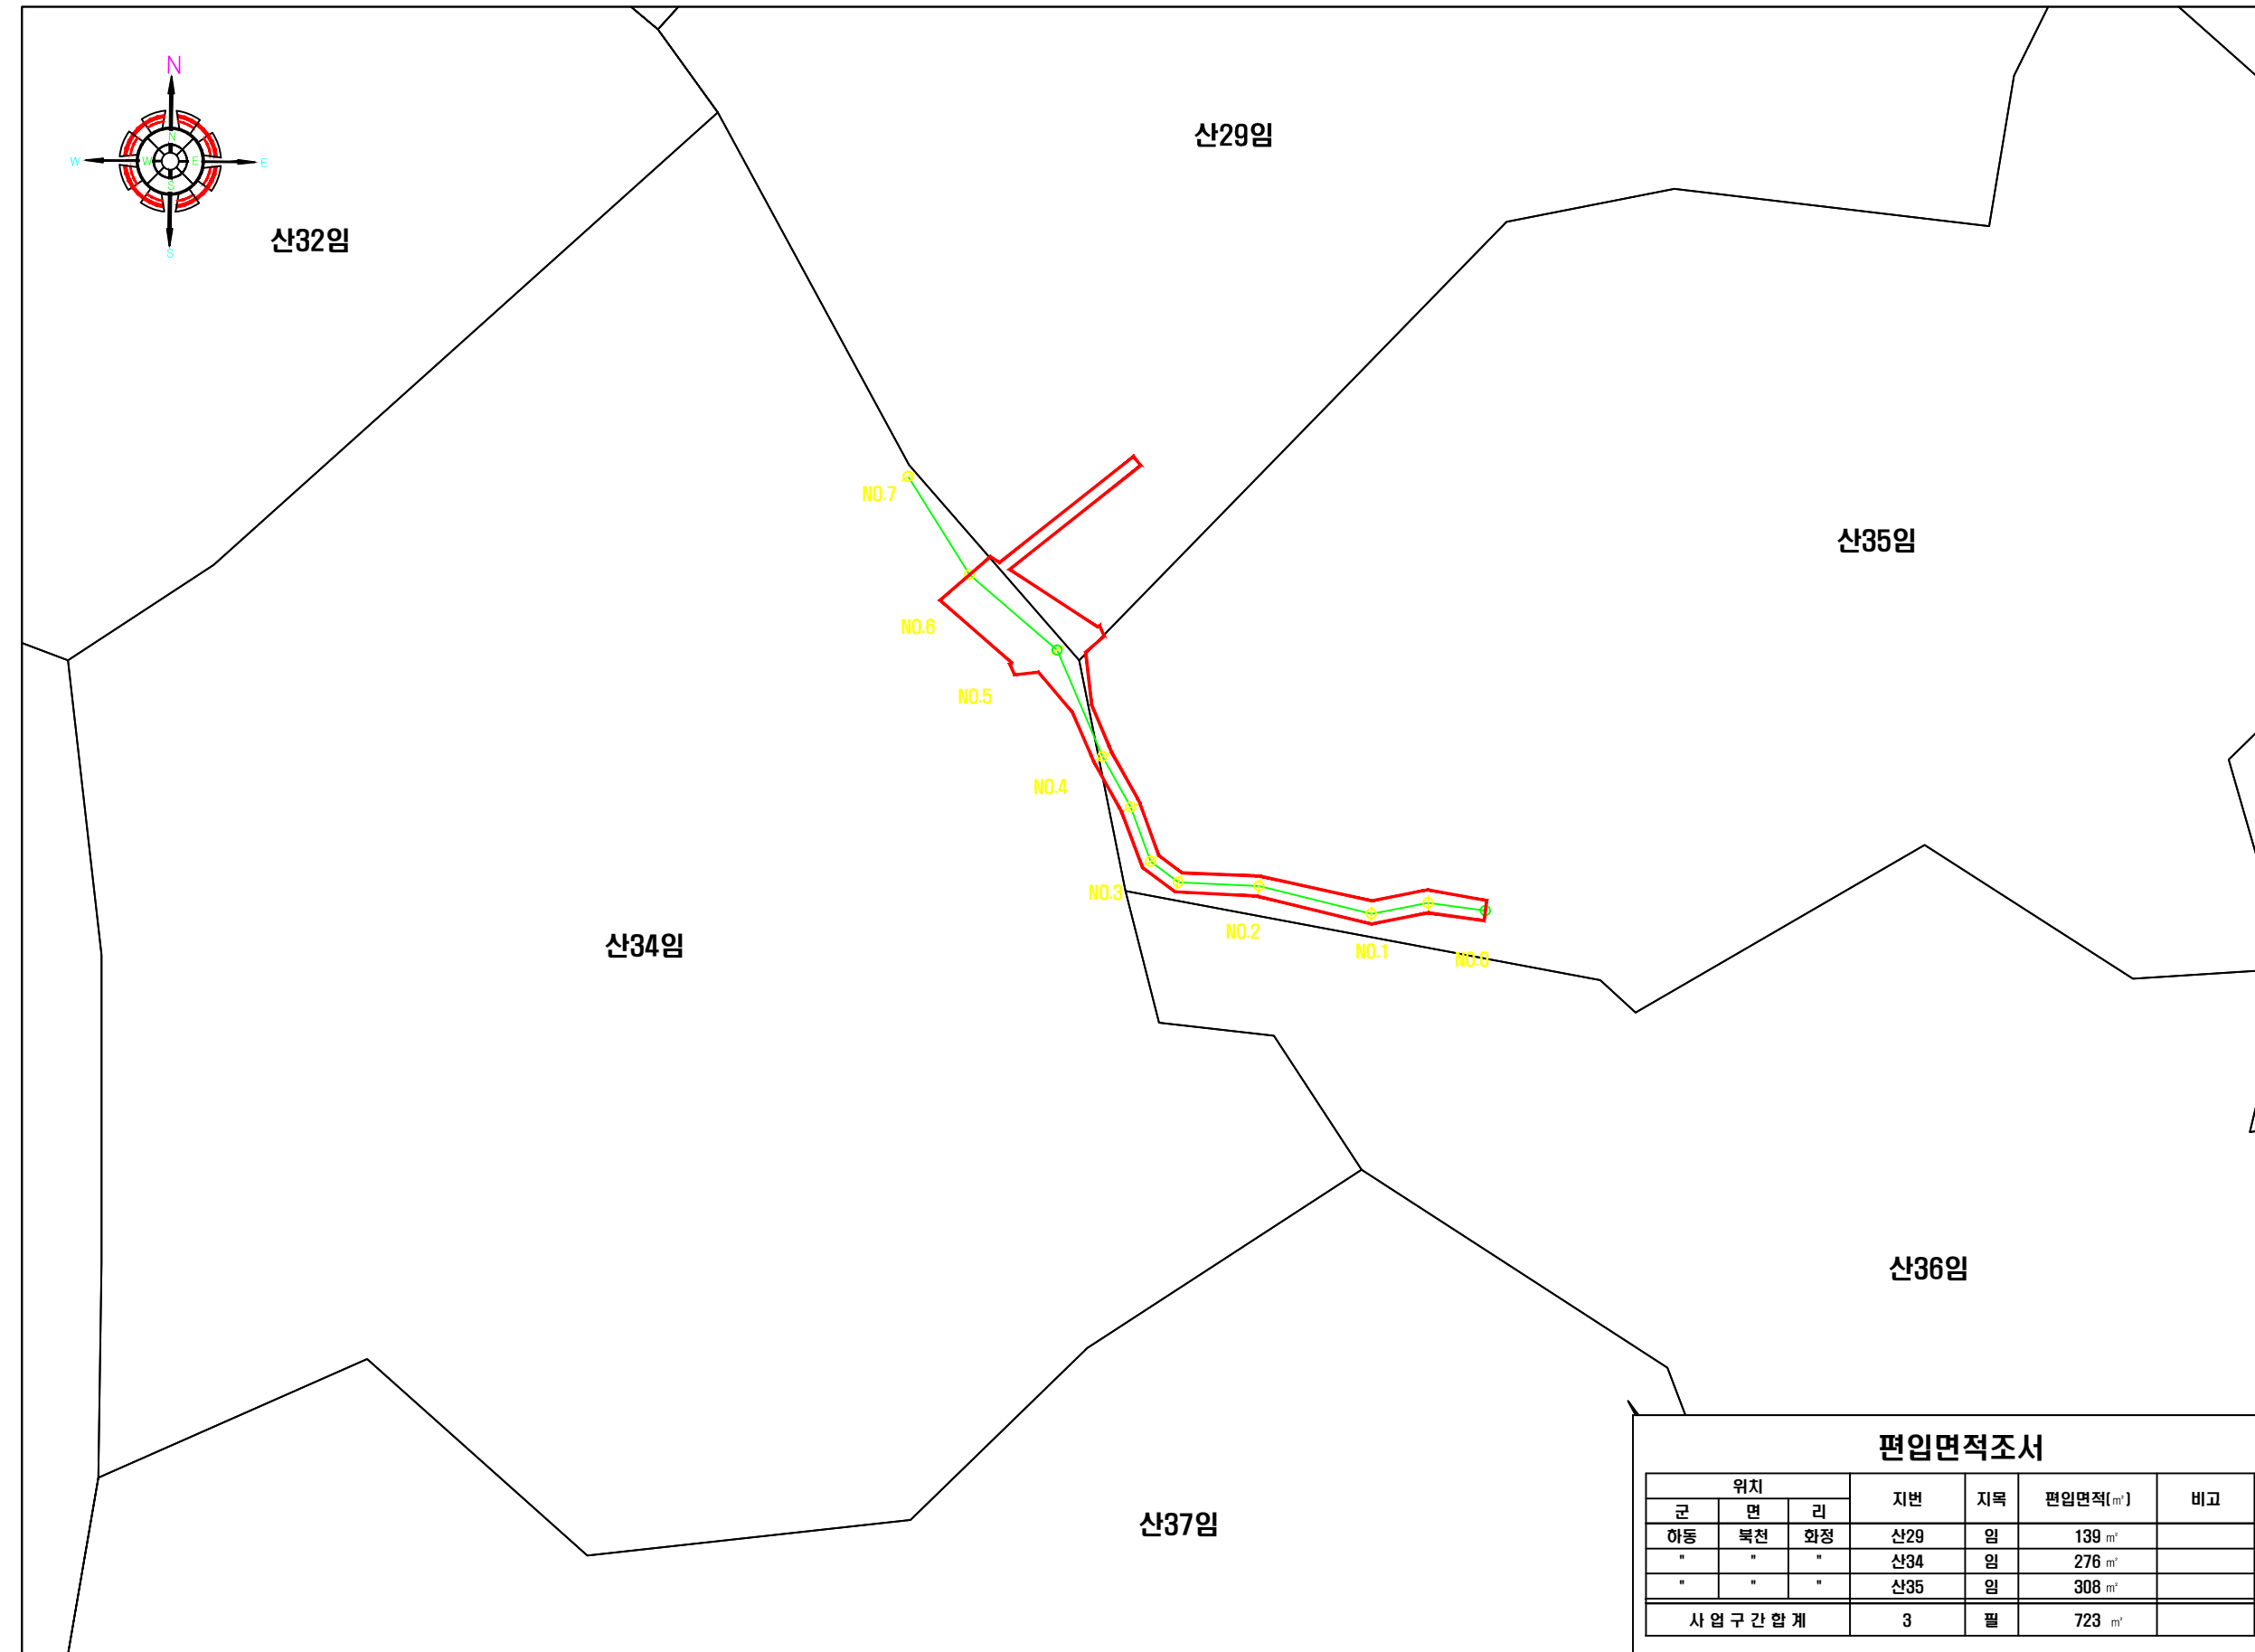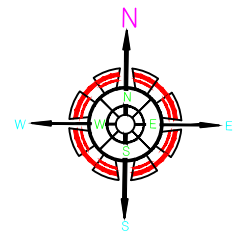

위치			지번	지목	편입면적[m ²]	비고
군	면	리				
하동	북천	화정	산29	임	139 m ²	
"	"	"	산34	임	276 m ²	
"	"	"	산35	임	308 m ²	
사업구간합계			3	필	723 m ²	

NOTE
비고

Date
일 자 2018. .

Designed by
설 계 자
산림공학1급기술자
이 준 우

Checked by
심 사

Approved by
승 인

Drawn by
제 도

order
발 주 처
 경상남도산림환경연구원

Project Title
공사명
2017년 사방댐설치 사업
[하동 북천 옥정지구]
하동군 북천면 옥정리
926-12 외

Drawing Title
도 면 명
용 지 도(1)

Scale
축 척 A1 = 1 : 600
A3 = 1 : 1,200

Sheet NO.
도면번호

용 지 도(2)

NOTE
비 고

Date
일 자 2018. .


Designed by
설 계 자 **산림공학1급기술자 이 준 우**

Checked by
심 사

Approved by
승 인

Drawn by
제 도

order
발 주 처

 경상남도산림환경연구원

Project Title
공사명

2017년 사방댐설치 사업
[하동 북천 옥정지구]


하동군 북천면 옥정리
926-12 외

Drawing Title
도 면 명

용 지 도(2)

Scale
축 척 A1 = 1 : 600
A3 = 1 : 1,200

Sheet NO.
도면번호

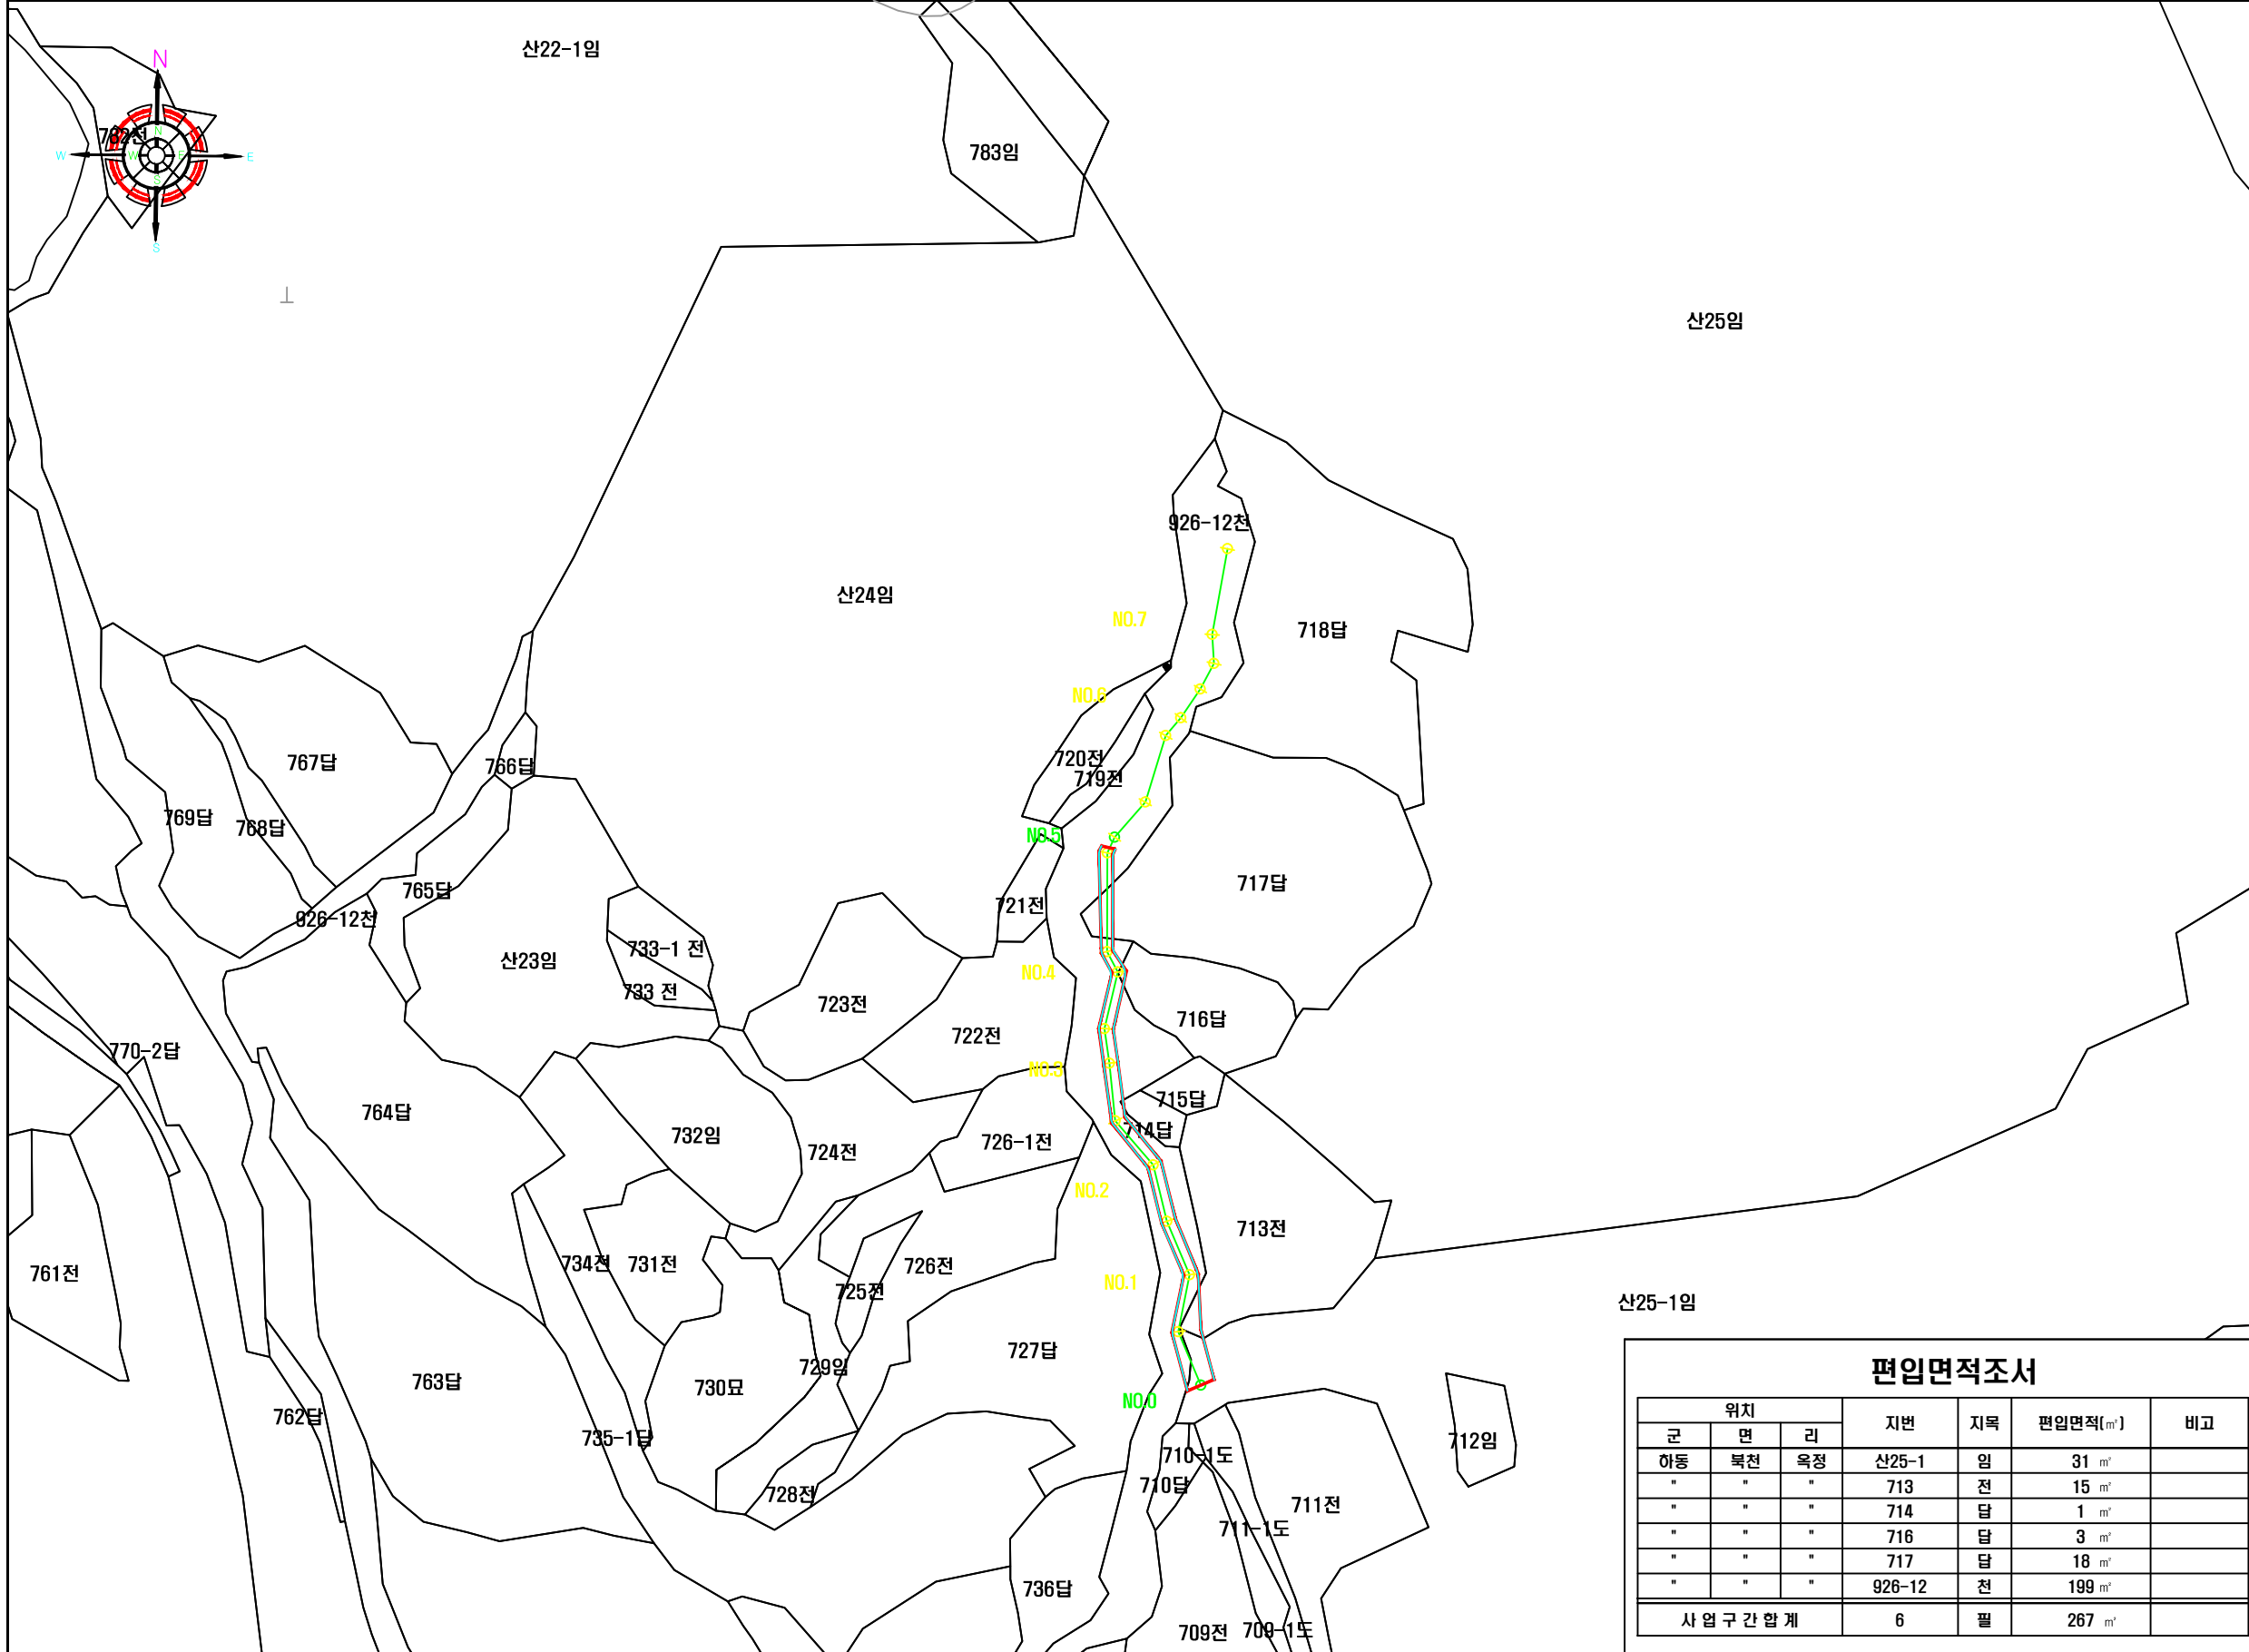

위치			지번	지목	편입면적(m ²)	비고
하동	북천	옥정	산25-1	임	31 m ²	
"	"	"	713	전	15 m ²	
"	"	"	714	담	1 m ²	
"	"	"	716	담	3 m ²	
"	"	"	717	담	18 m ²	
"	"	"	926-12	천	199 m ²	
사업구간합계			6	필	267 m ²	

용 지 도



산림조합중앙회부산울산경남지역본부



National Forestry Cooperatives Federation
Gyeongsangnam-do Provincial Office

경남 창원시 중앙대로 162번길 11
TEL : 055) 284 - 3431, 267 - 7414
FAX : 055) 284 - 3430
Webhard : ID/NFCFKN, SN/NFCFKN

NOTE
비 고


Date
일 자 2018. .

Designed by
설 계 자
산림공학기술자1급
안 상 민

Checked by
심 사

Approved by
승 인

Drawn by
제 도

order
발 주 처
 경상남도산림환경연구원

Project Title
공사명

2018년 사방댐 설치사업
[하동 진교 월운지구]


하동군 진교면 월운리
1237-8구 외

Drawing Title
도 면 명

용 지 도

Scale
축 척 A1 = 1 : 1,200
A3 = 1 : 2,400

Sheet NO.
도면번호

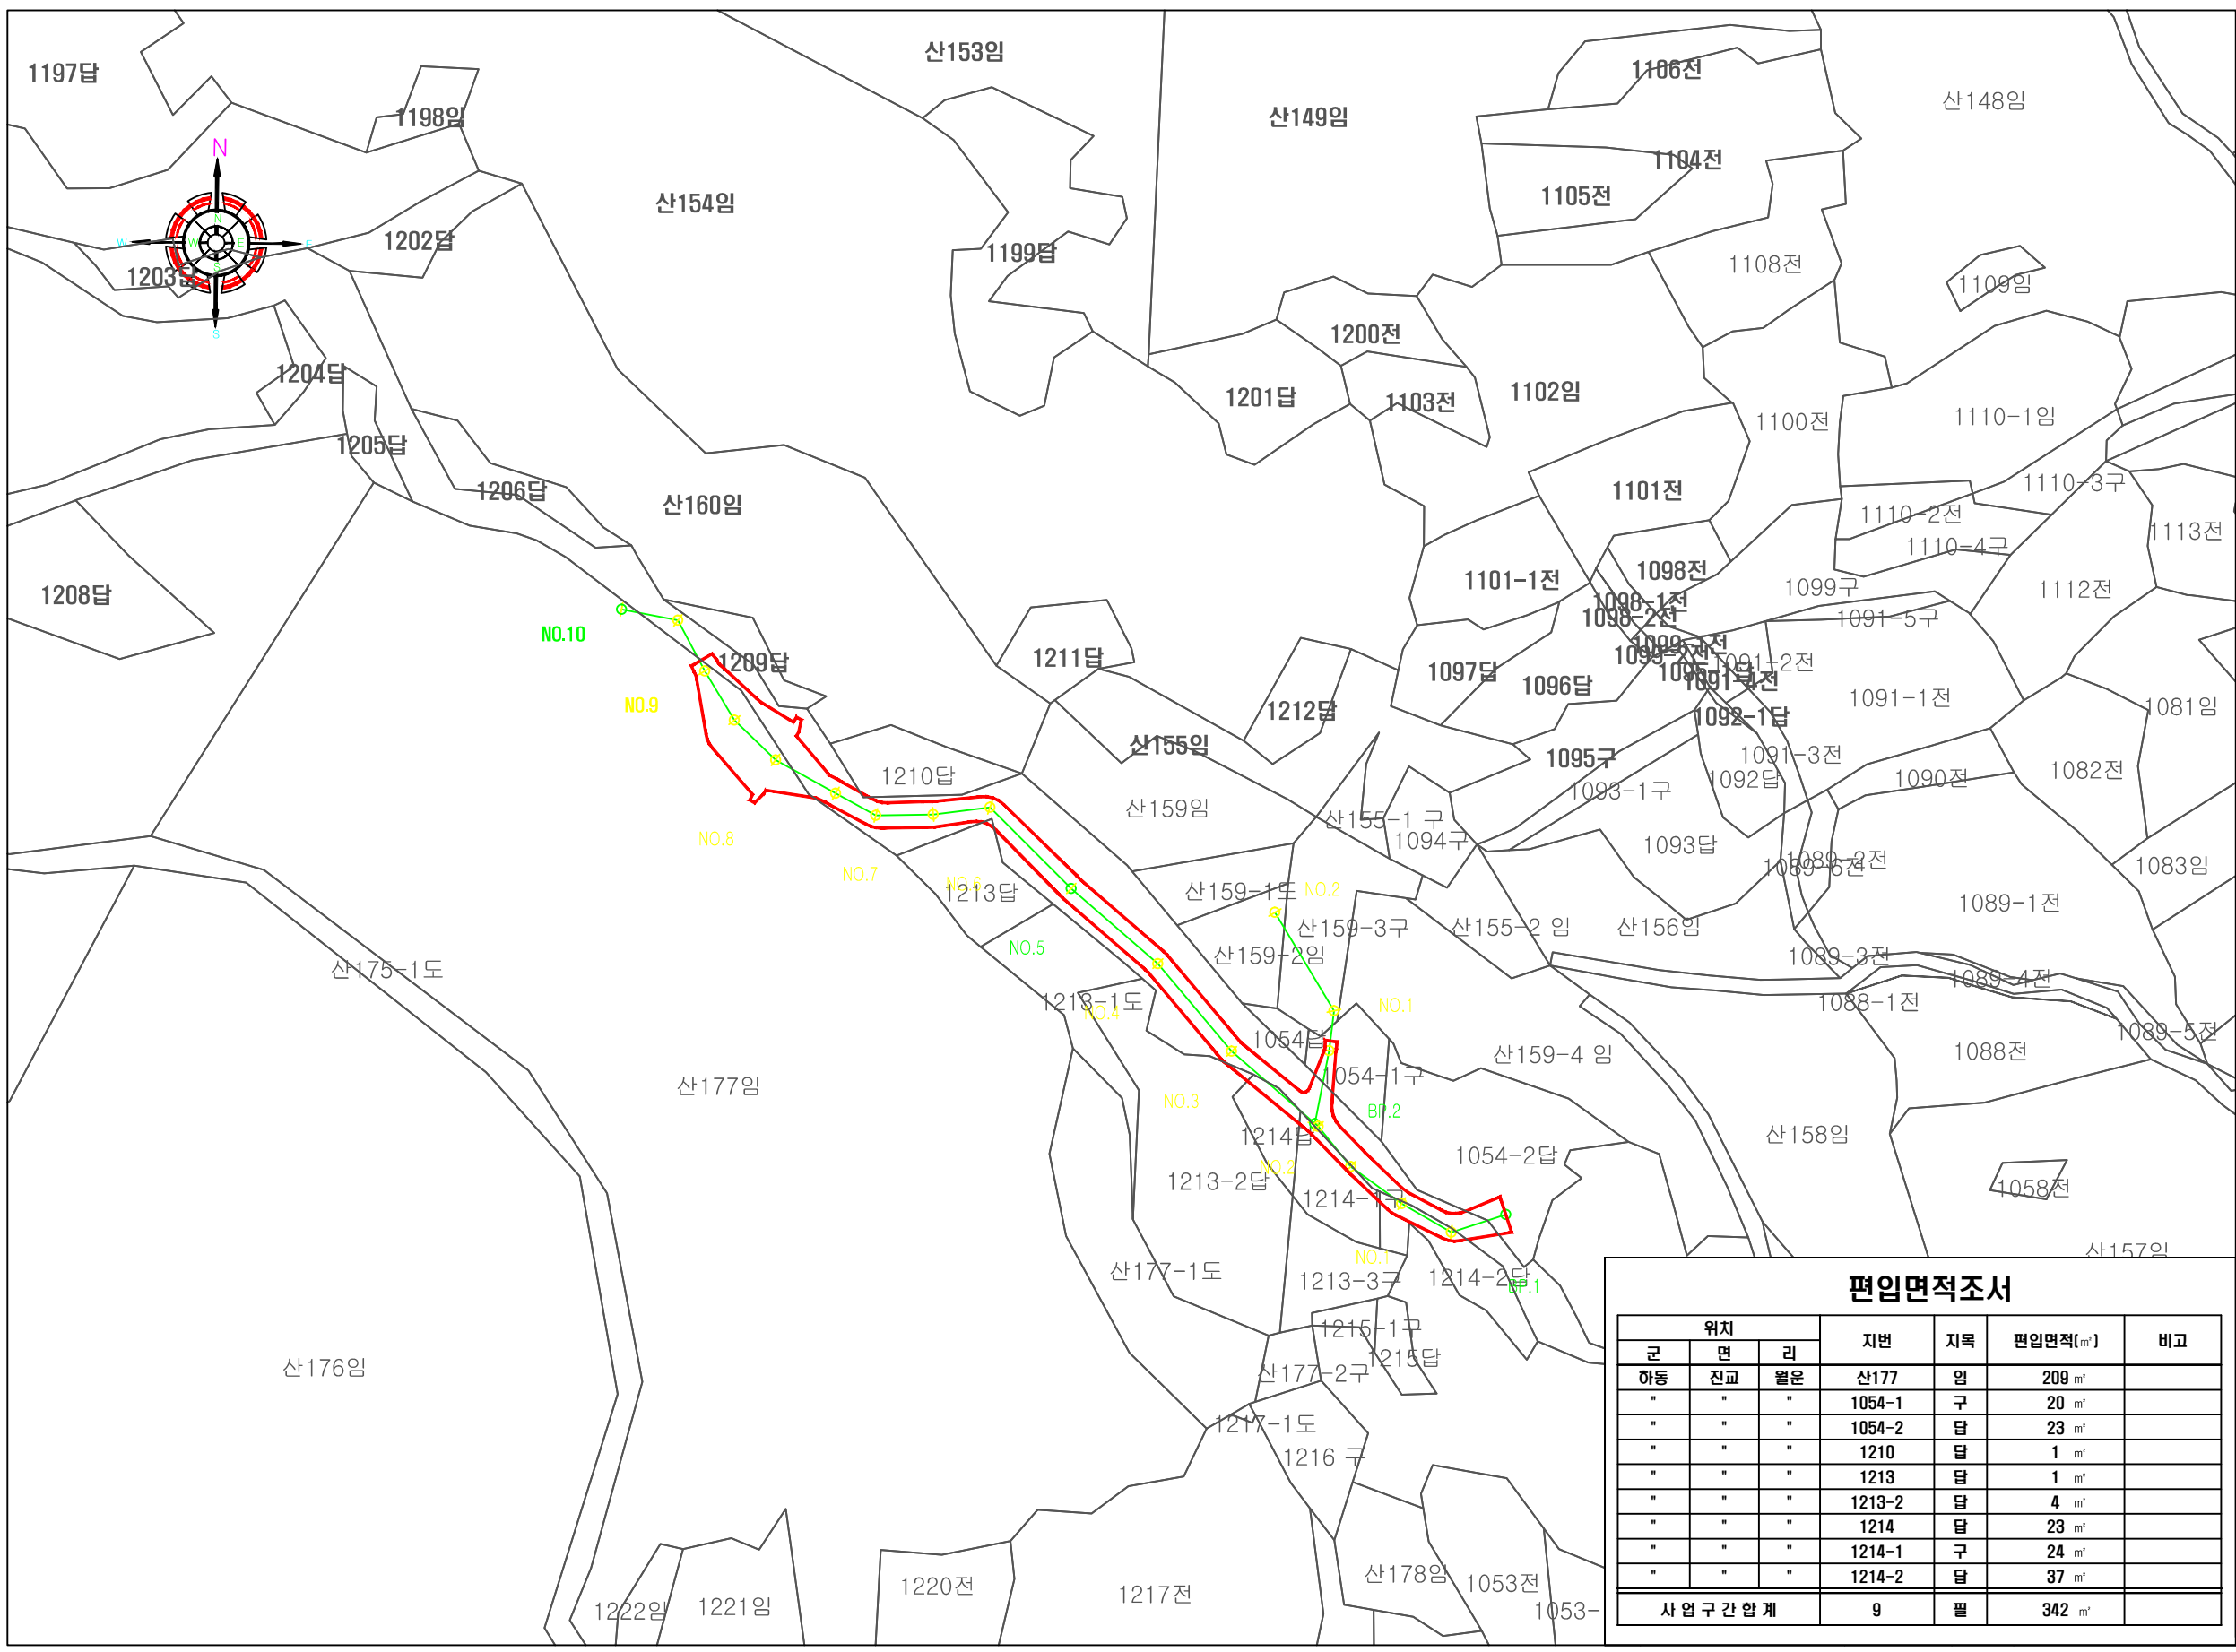

위치			지번	지목	편입면적(m ²)	비고
군	면	리				
하동	진교	월운	산177	임	209 m ²	
"	"	"	1054-1	구	20 m ²	
"	"	"	1054-2	답	23 m ²	
"	"	"	1210	답	1 m ²	
"	"	"	1213	답	1 m ²	
"	"	"	1213-2	답	4 m ²	
"	"	"	1214	답	23 m ²	
"	"	"	1214-1	구	24 m ²	
"	"	"	1214-2	답	37 m ²	
사업구간합계			9	필	342 m ²	

