


용 지도

(1공구)

S = 1/300

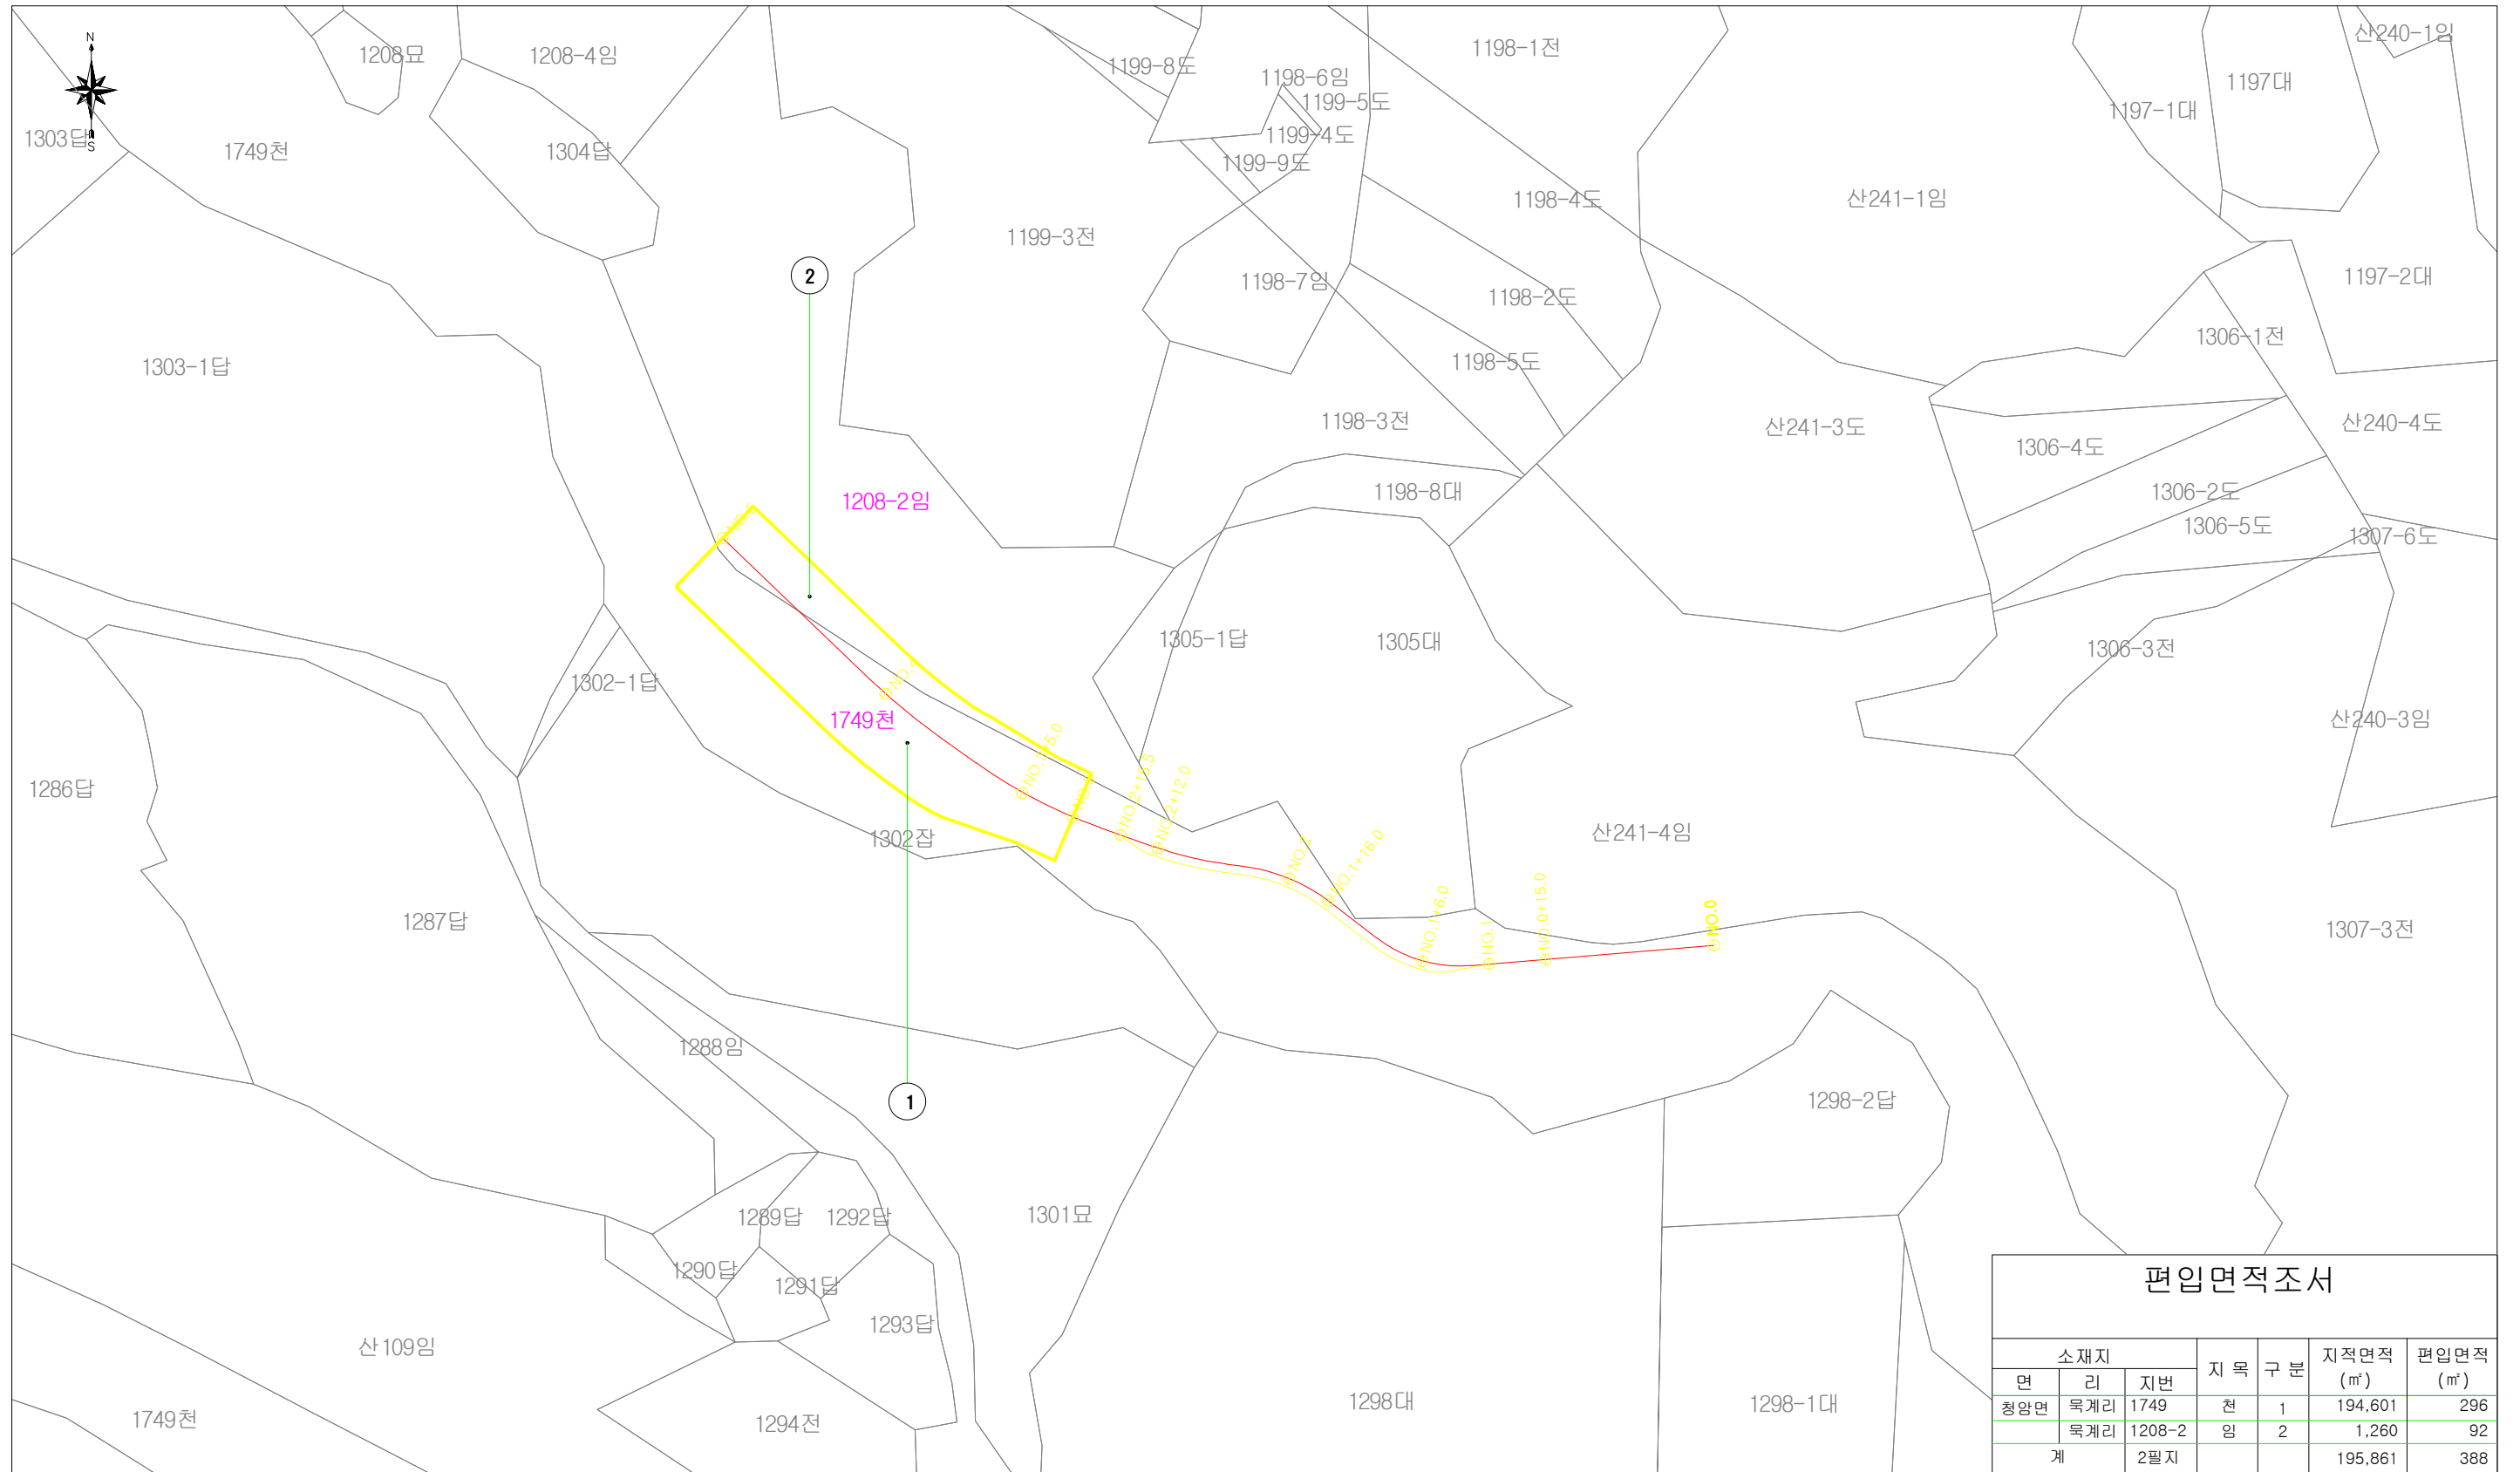

소재지			지 목	구 분	지적면적 (㎡)	편입면적 (㎡)
면	리	지번				
청암면	목계리	1749	천	1	194,601	296
	목계리	1208-2	임	2	1,260	92
계			2필지		195,861	388

시공지
하동군 청암면 목계리 1208-2임 외 1개소

공사명
[하동청암목계지구]

도면명
용 지도

축척
S=1/300(A1)
S=1/600(A3)

도면번호
4


설계자
산림공학기술자 기술고급 이형석

주식회사 상록  

SANG ROK TEL : 055-583-1213, FAX : 055-583-1215

용 지도

S = 1/300

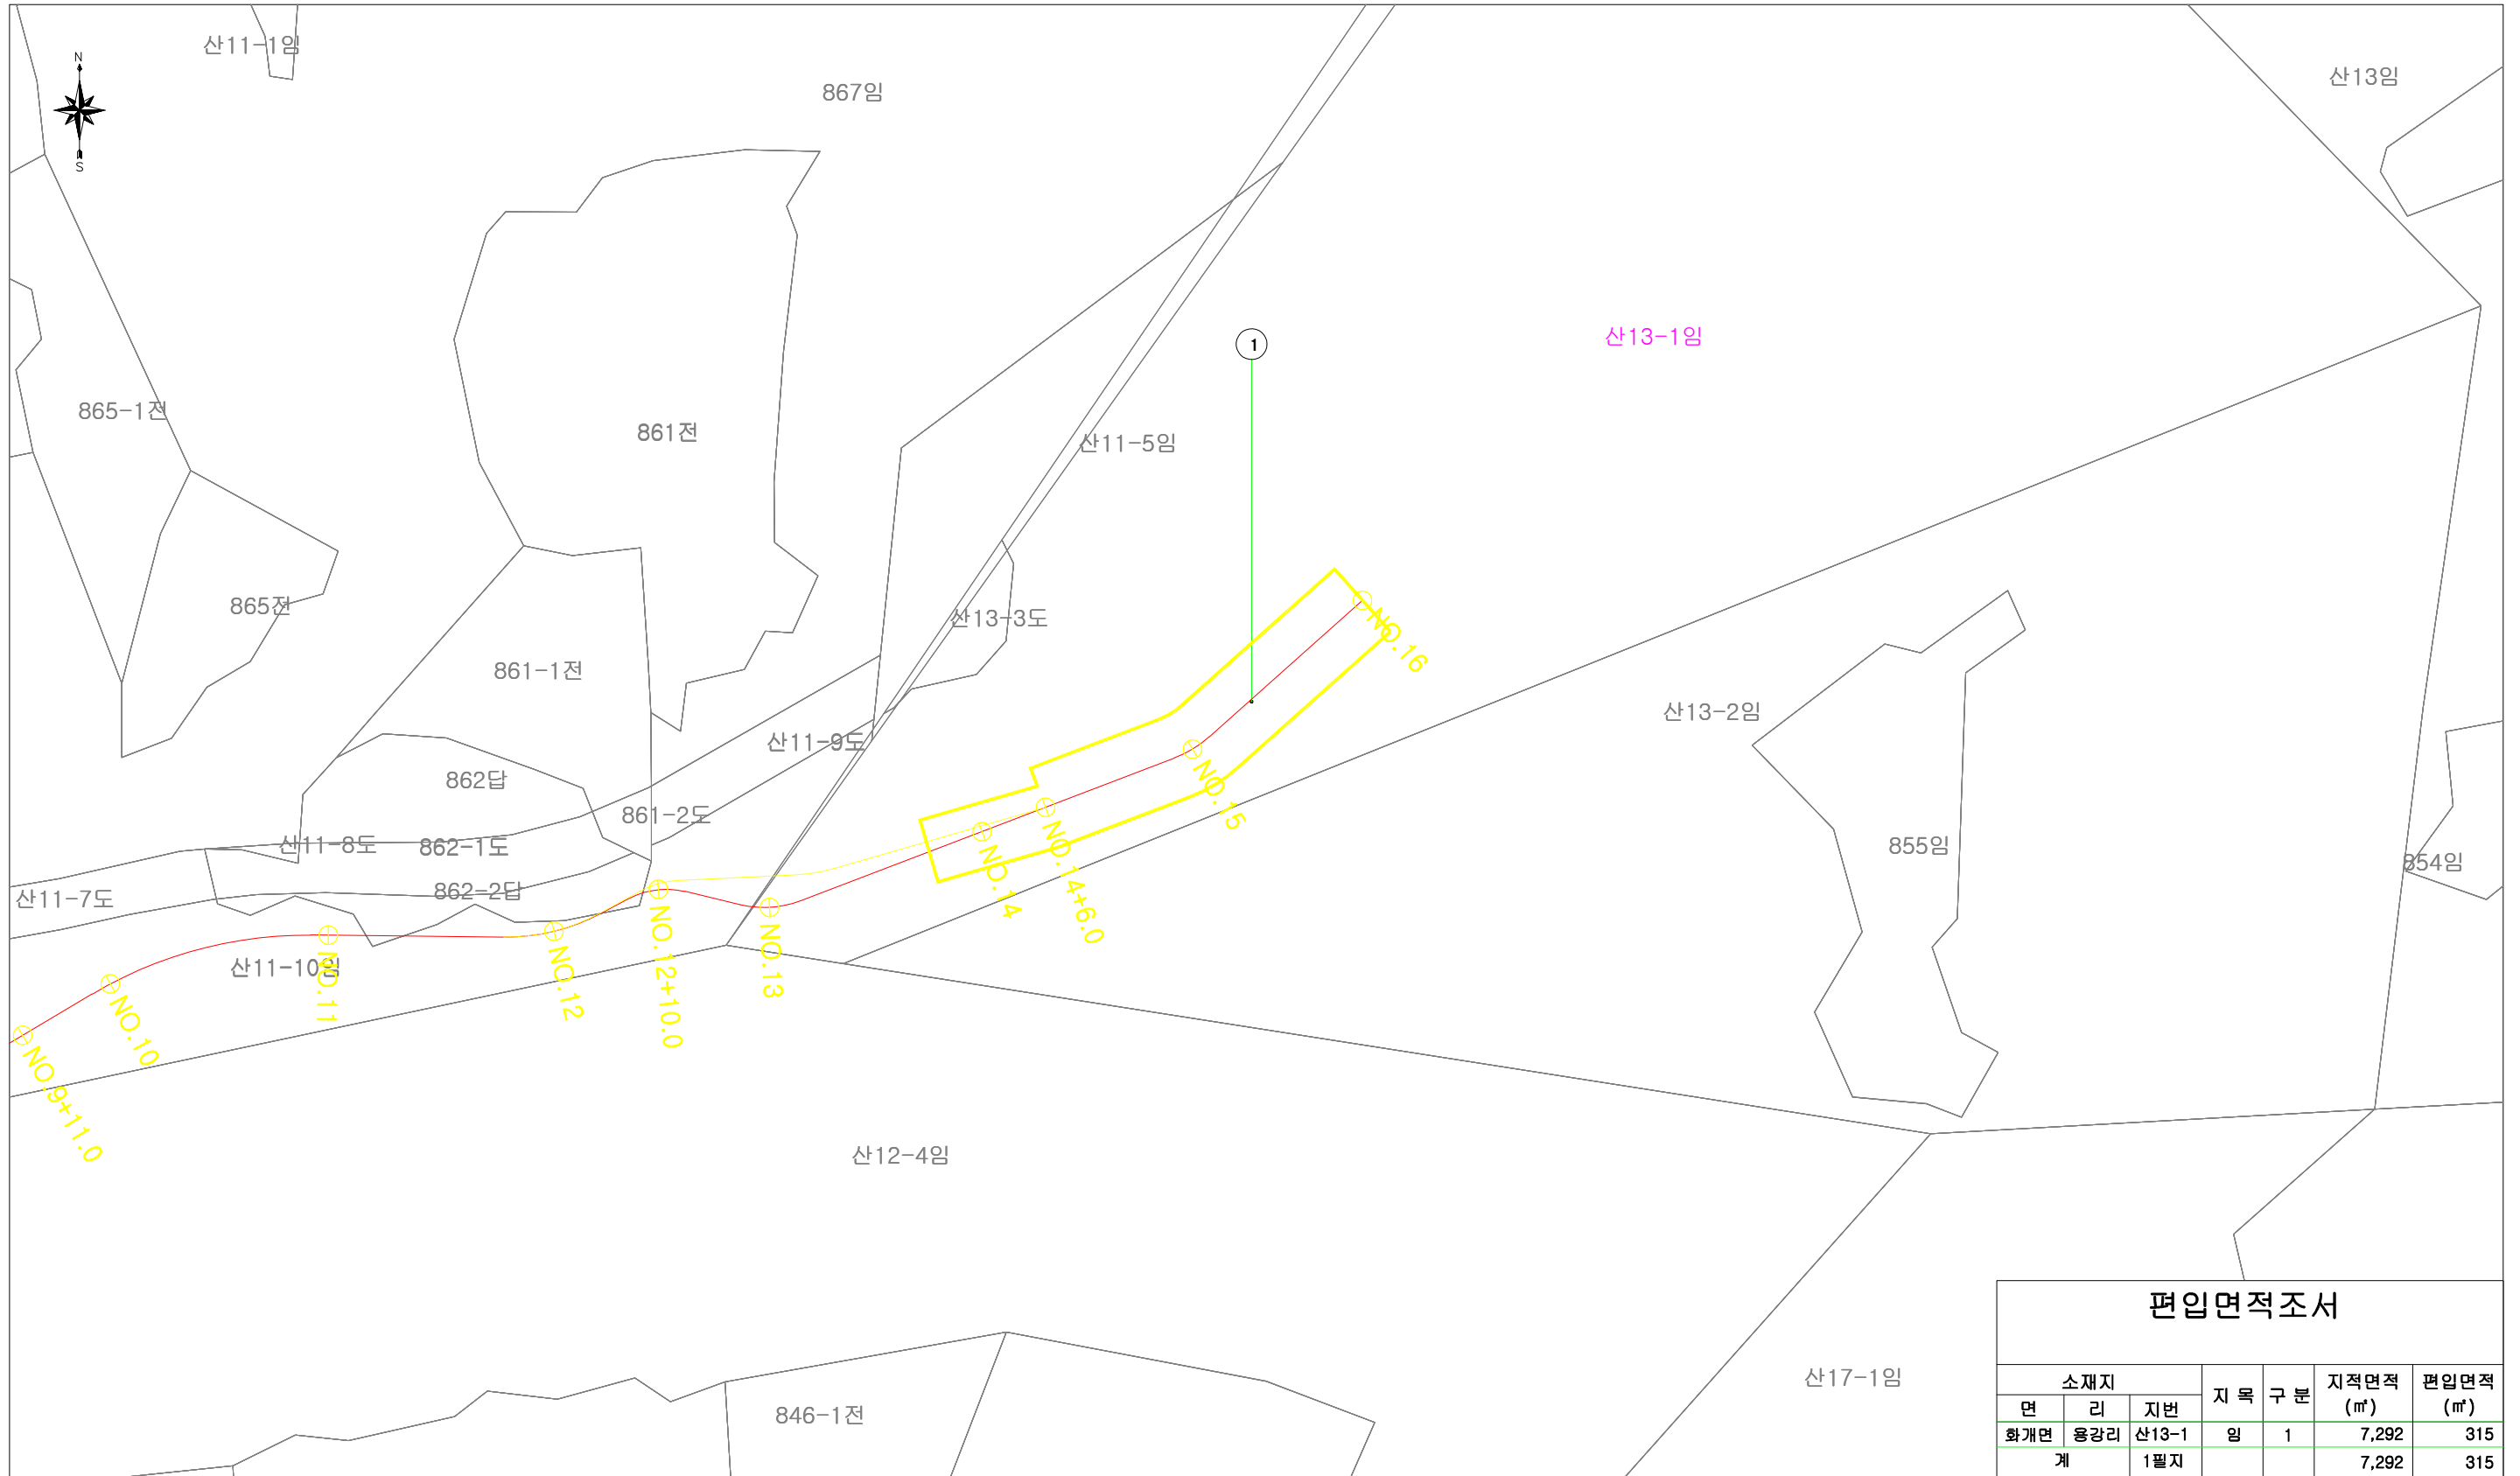

편입면적조서

소재지			지 목	구 분	지적면적 (㎡)	편입면적 (㎡)
면	리	지번				
화개면	용강리	산13-1	임	1	7,292	315
계			1필지		7,292	315

시공지
하동군 화개면 용강리 산13-1임

공사명
[하동화개용강지구]

도면명
용 지도

축척
S=1/300(A1)
S=1/600(A3)

도면번호
4

설계자
산림공학기술자 기술고급 이형석



주식회사 상록
TEL : 055-583-1213, FAX : 055-583-1215