


용 지 도

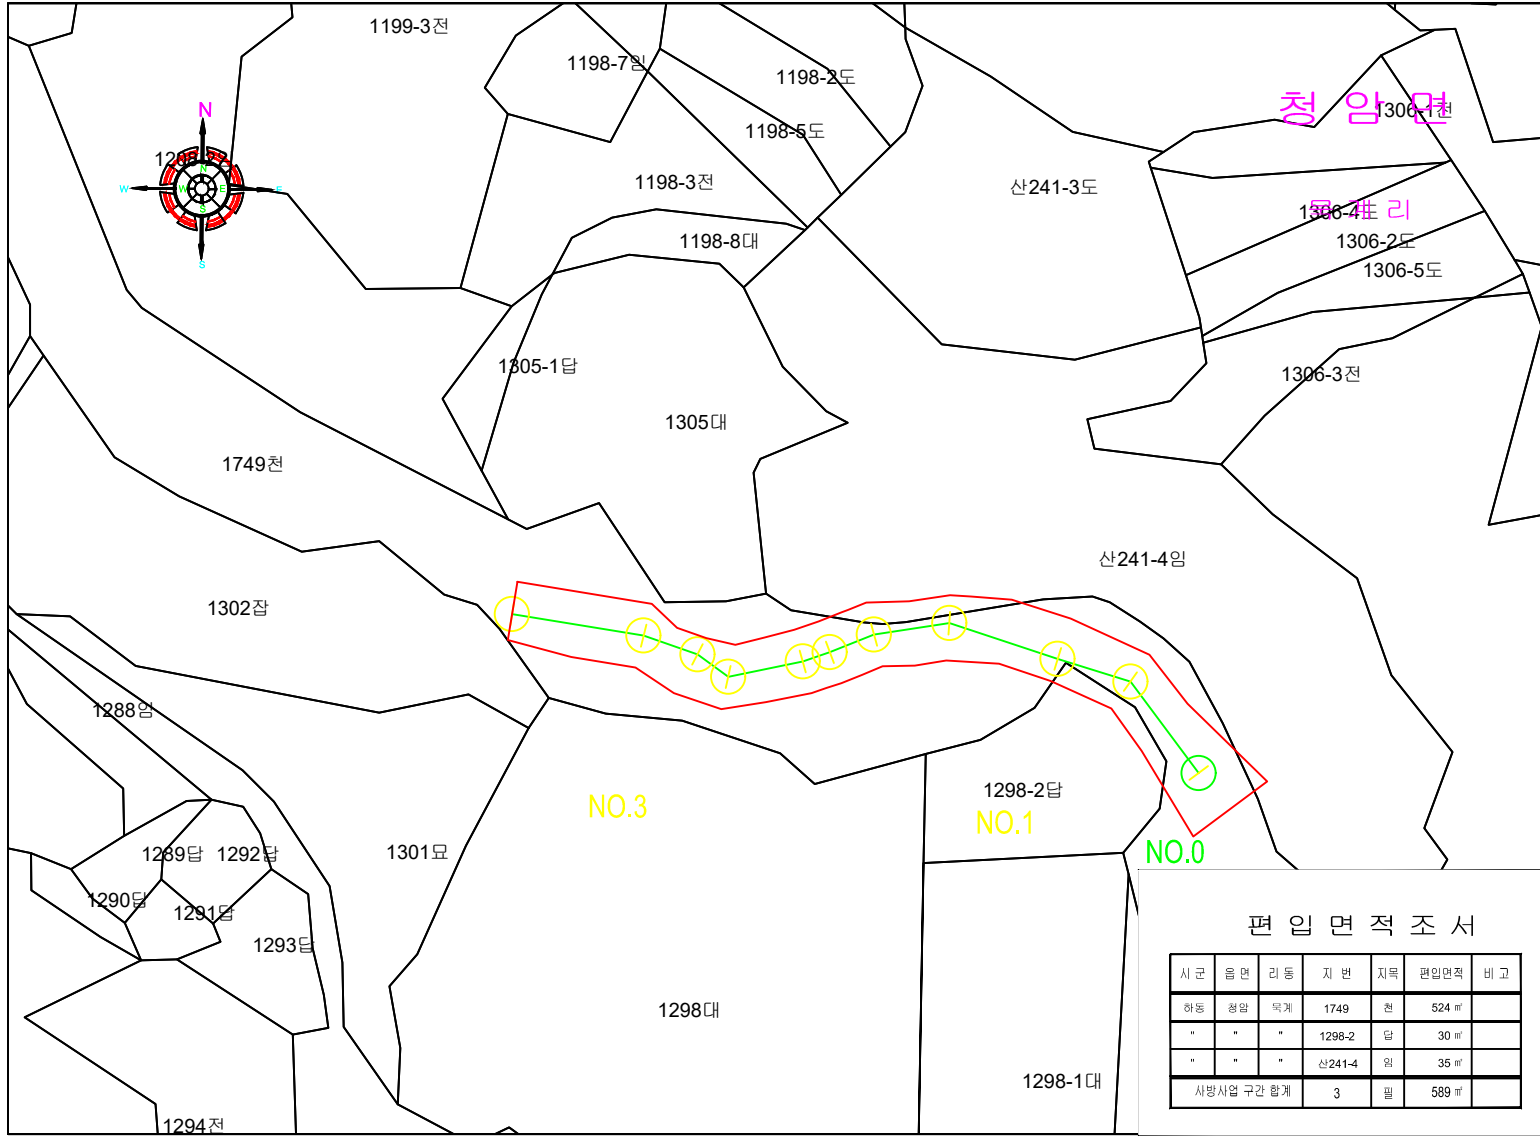

편 입 면 적 조 서

시 군	읍 면	리 동	지 번	지 목	편 입 면 적	비 고
하 동	청 암	목 계	1749	천	524 ㎡	
"	"	"	1298-2	답	30 ㎡	
"	"	"	산241-4	임	35 ㎡	
사방사업 구간 합계			3	필	589 ㎡	

산림조합중앙회부산광역시지부

 National Forestry Cooperative Federation
 Gyeongju-branch/Practical Office
 경남 창원시 종암대로 16201길 11
 TEL: 055) 284-3431, 287-7414
 FAX: 055) 284-3430
 Webmail: GNMFC@N.FNMF.CO.KR

NOTE
비 고

Date
일 자 2019. .

Designed by
설 계 자 산림공학기술자 기술고급 이 일 규

Checked by
상 사

Approved by
주 인

Drawn by
제 도

order
발 주 자

경상남도산림환경연구원

Project Title
공사명

2020년 사방명사업
[하동 청암 중이지구]

Drawing Title
도 면 명

용 지 도(북천)

Scale
축 척 A1 = 1 : 500
A3 = 1 : 1,000

Sheet NO.
도면번호