


용 지 도(청암)

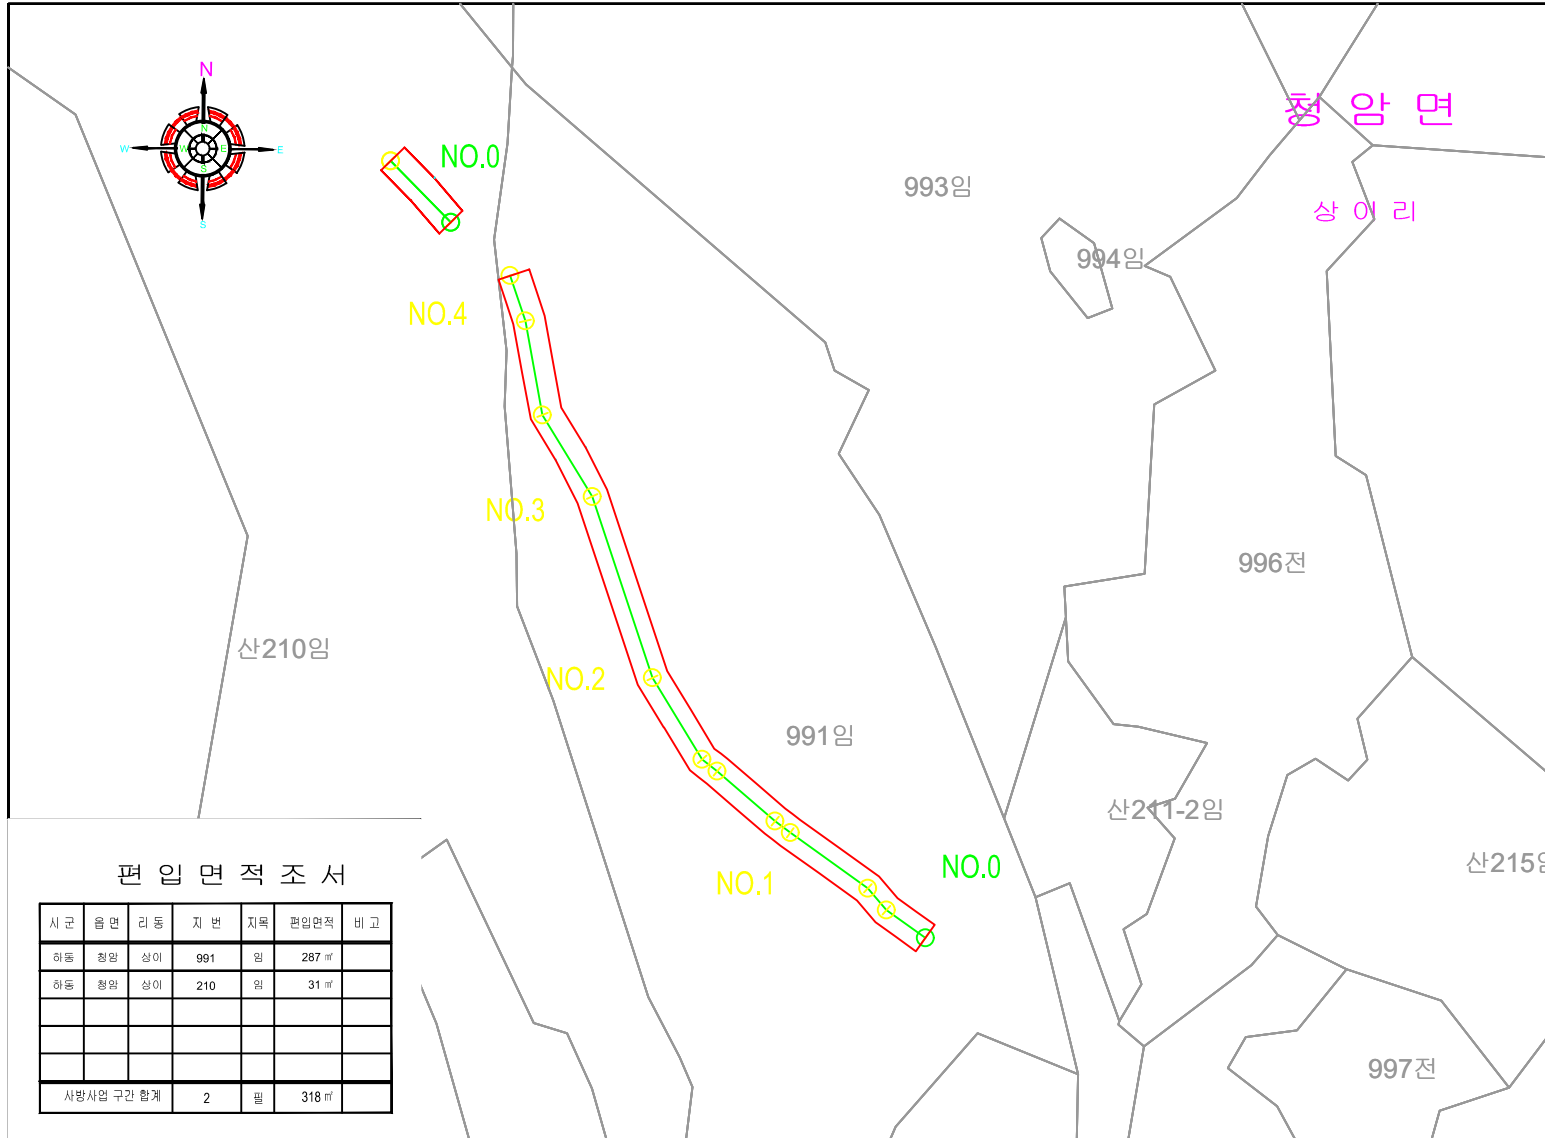

편입면적조서

시군	면	리동	지번	지목	편입면적	비고
하동	청암	상이	991	임	287㎡	
하동	청암	상이	210	임	31㎡	
사방사업 구간 합계			2	필	318㎡	

산림조합중앙회부산울산경남지역본부

 National Forestry Cooperative Federation
 Gyeongsang-do Provincial Office
 경남 창원시 동양로 182번길 11
 TEL: 055) 284-3431, 287-7414
 FAX: 055) 284-3430
 Web site: GDNFCFON, SNUFCFON

NOTE
비고

Date
일 자 2020. 08.

Designed by
설 계 자 산림경영기술자 기술고급 안 상 민

Checked by
감 사

Approved by
승 인

Drawn by
제 도

order
발 주 처 경상남도산림환경연구원

Project Title
공사업 2020년 하반기(추가) 사방사업 [하동 청암 상이 991 외]

Drawing Title
도 면 명 용 지 도(청암)

Scale
축 척 A1 = 1 : 250
A3 = 1 : 500

Sheet NO.
도면번호