
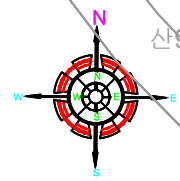


용 지 도(양보)

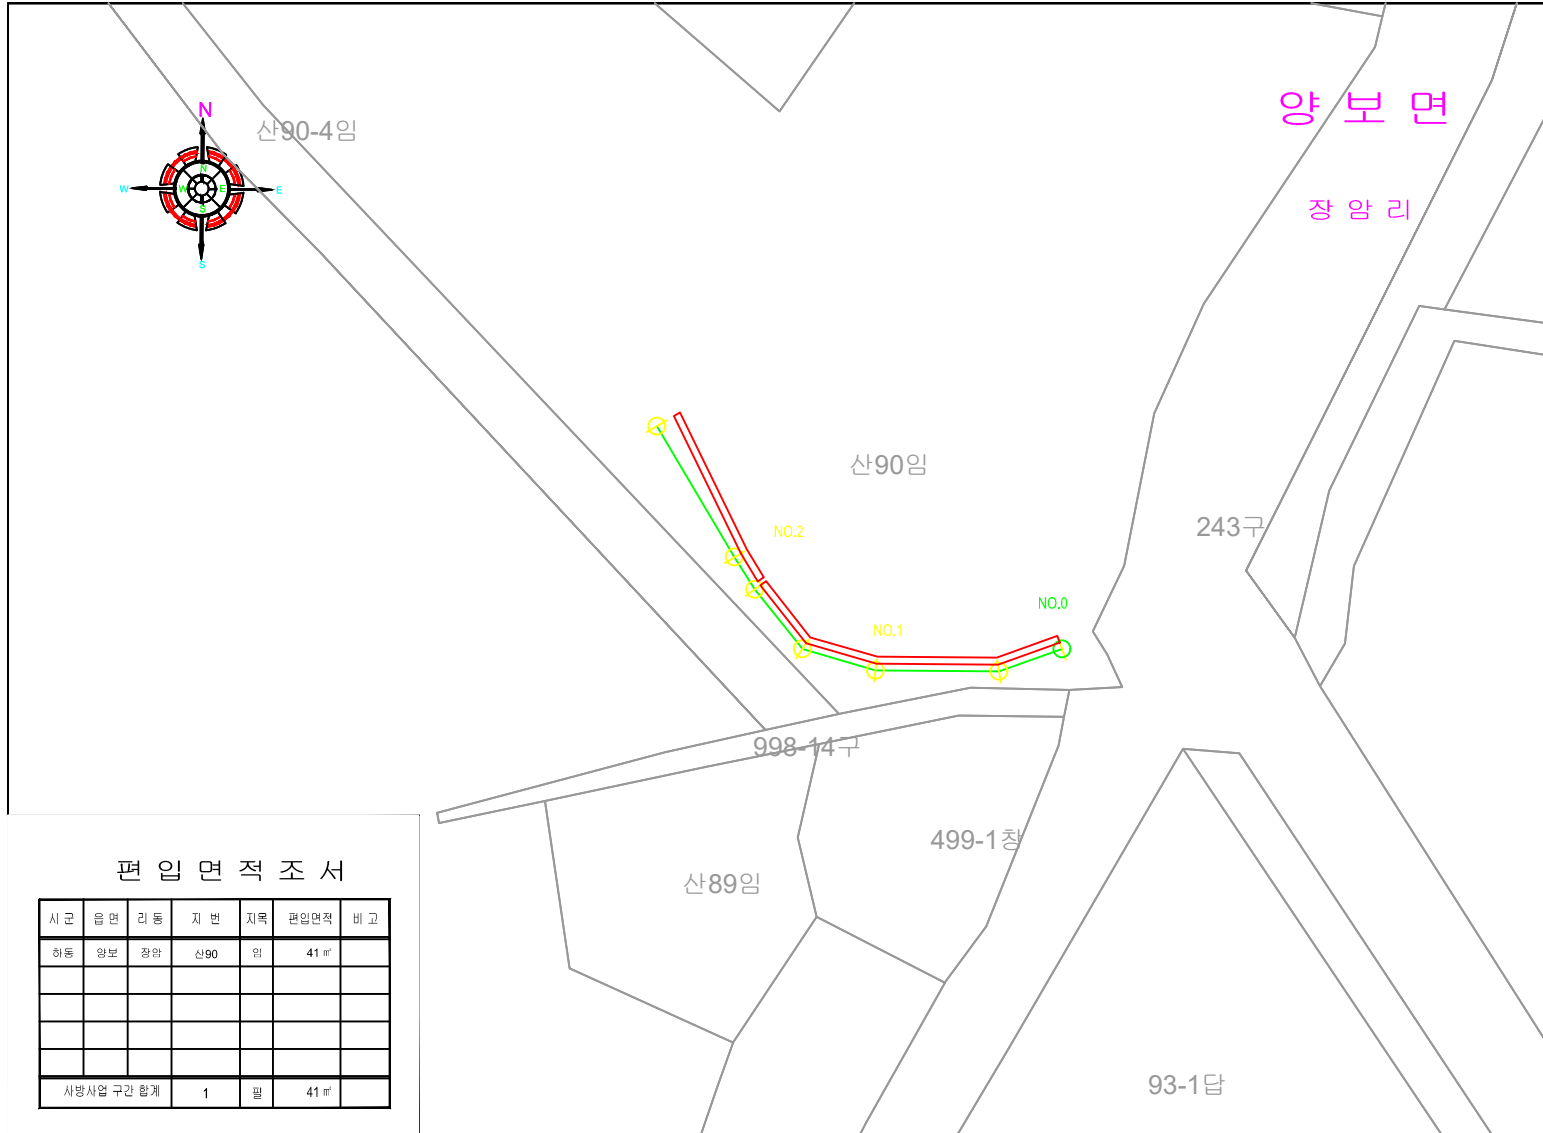

편 입 면 적 조 서

시군	읍면	리동	지번	지목	편입면적	비고
하동	양보	장암	산90	임	41㎡	
사방사업 구간 합계			1	밭	41㎡	

산림조합중앙회부산광역시지역본부
 National Forestry Cooperative Federation
 Gyeongsangnam-do Provincial Office
 경상남도 창원시 중합대로 162번길 11
 TEL: (055) 284-3431, 287-7414
 FAX: (055) 284-3430
 Website: SNNFCFKN, SNNFCFKN

NOTE
 바 고

Date
 일 자 2020. 08.

Designed by
 설계자 산림경영기술자 기술고급 안 상 민

Checked by
 심사

Approved by
 주 임

Drawn by
 재 도

order
 발 주 처 경상남도산림환경연구원

Project Title
 공사명 2020년 하반기(추가) 사방사업 [하동 횡양 상이 991 외]

Drawing Title
 도 면 명 용 지 도(양보)

Scale
 축 척 A1 = 1 : 250
 A3 = 1 : 500

Sheet NO.
 도면번호