


용 지 도(청암) (변경)

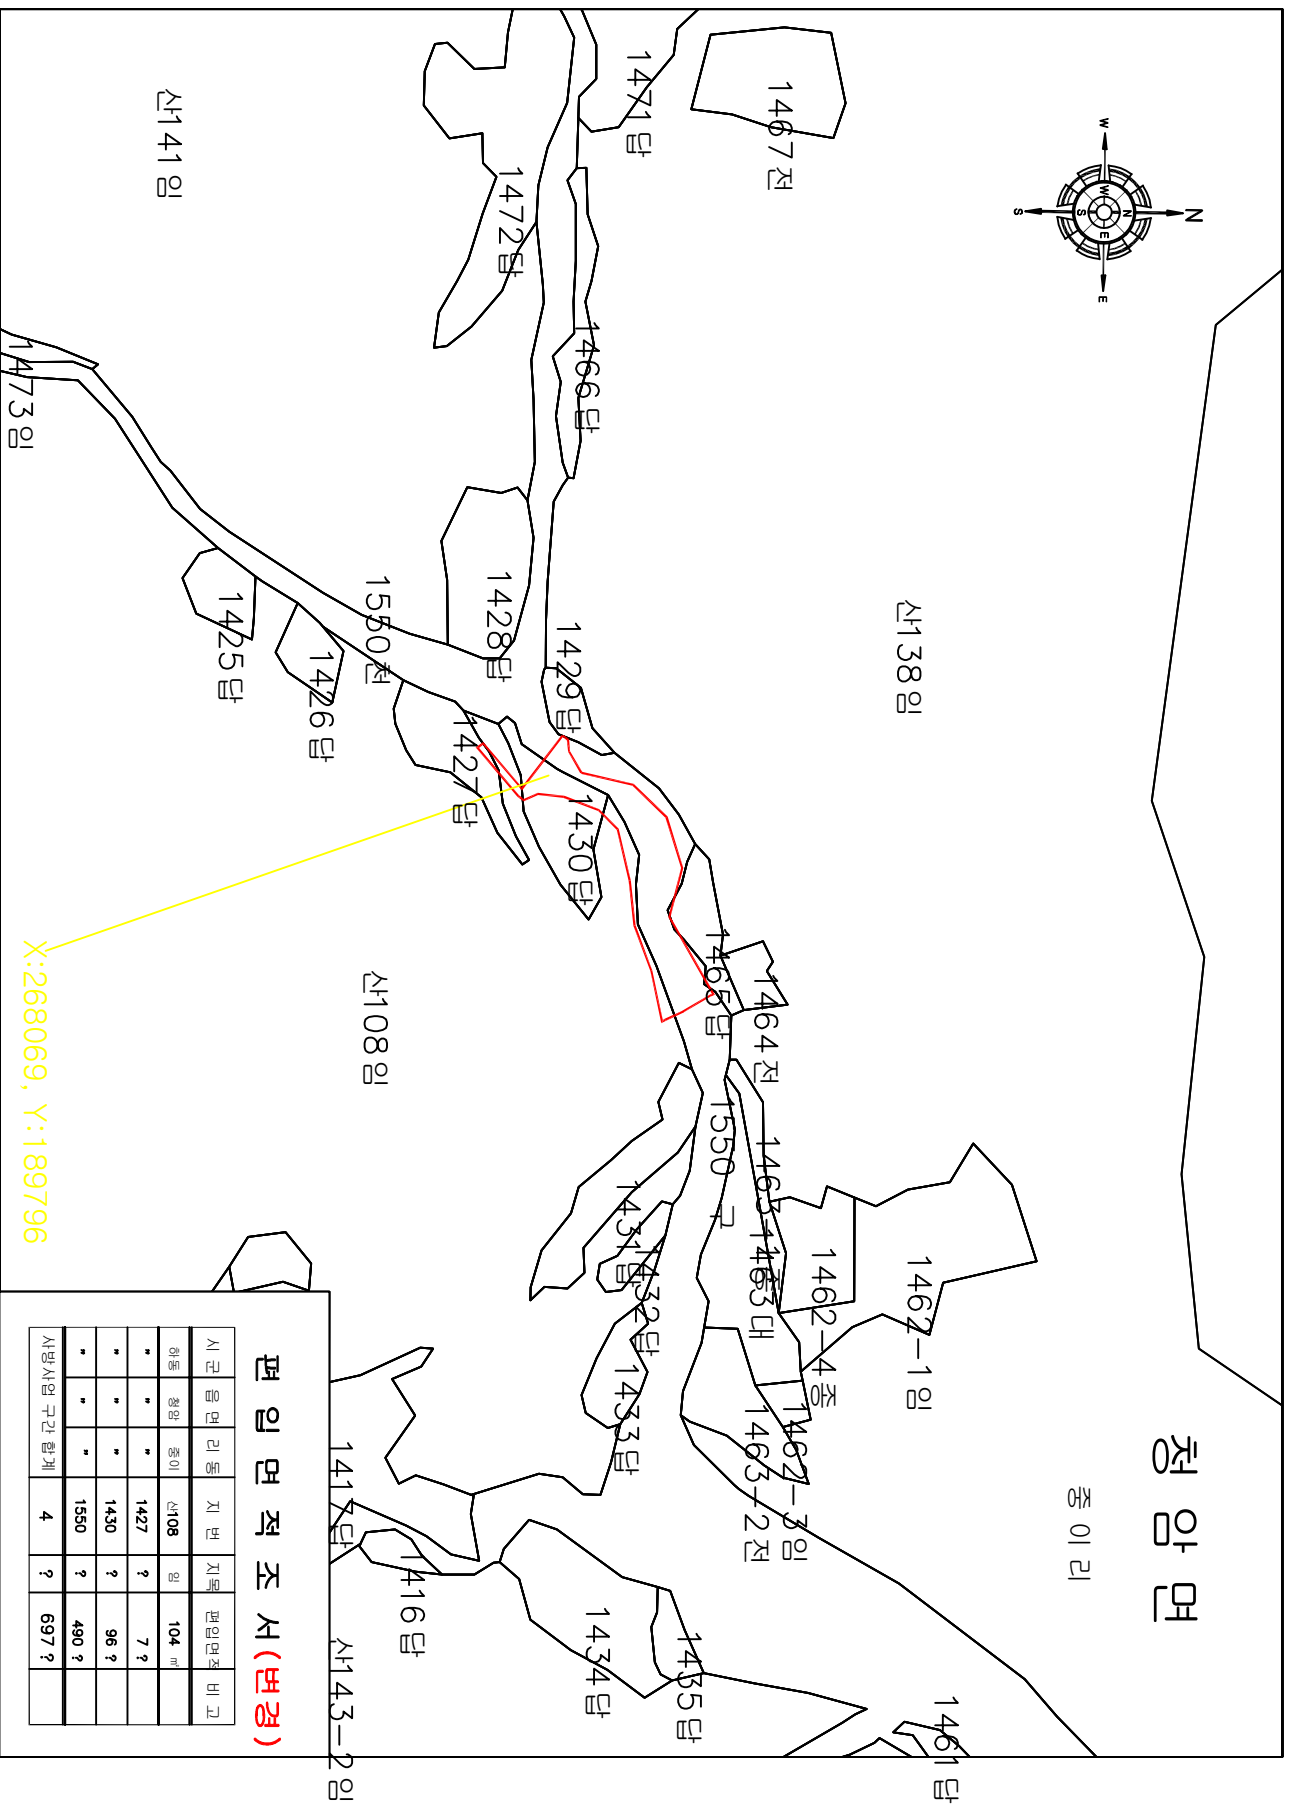

편 입 면 적 조 서 (변경)

시 군 읍 면 리 동	지 번	지 목	편입면적	비 고
하동 청암 중리	산108	임	104	m
"	"	"	1427	?
"	"	"	1430	?
"	"	"	1550	?
시범사업 구간 합계	4	?	490	?
			697	?

NOTE

Date
2019.

Designed by

Checked by

Drawn by

Scale

Sheet No.

경상남도 산림환경

Project Title

2020년 시범사업
[하동 청암 종이지구]

Drawing Title

도면명