


# 용 지 도(북천)

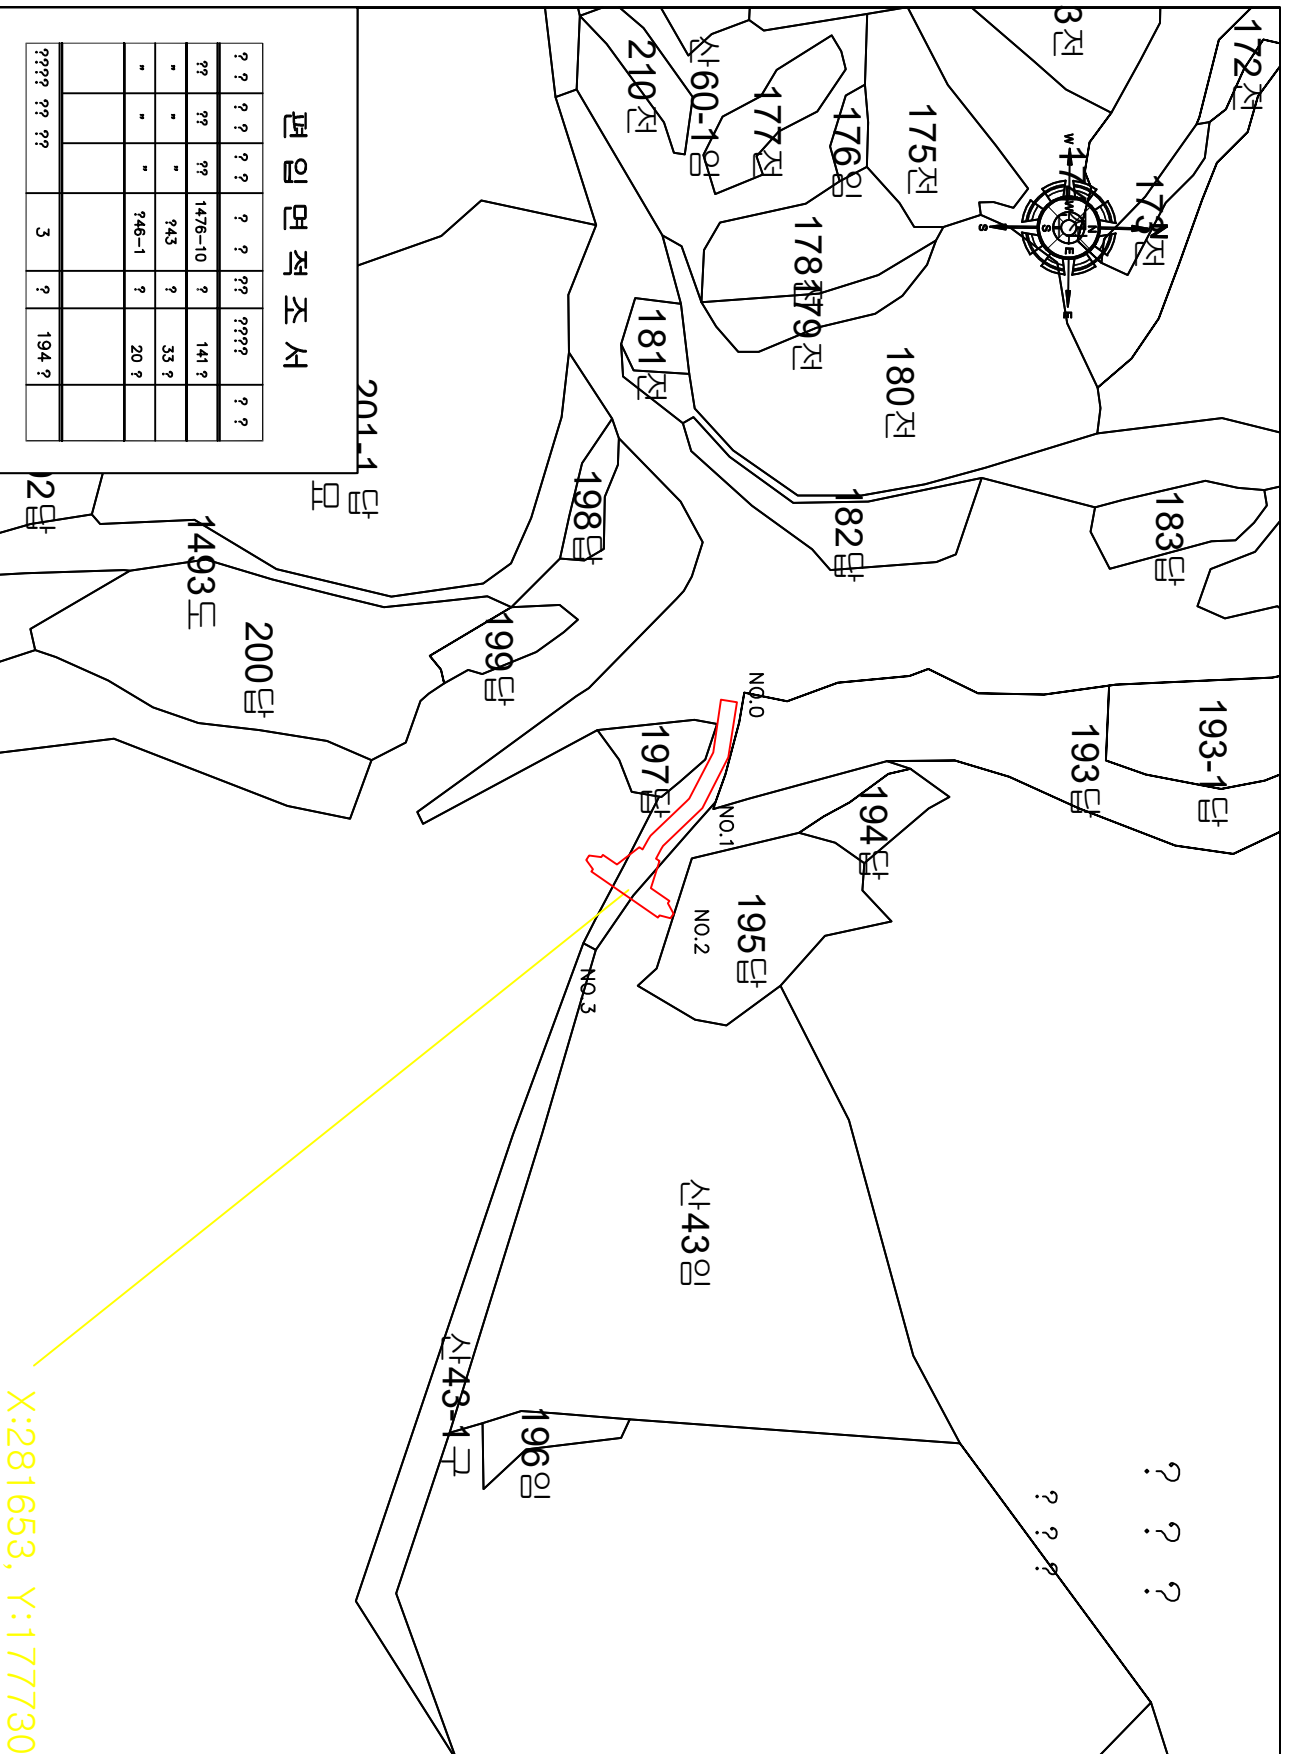

## 편 입 면 적 조 서

?? ?	?? ?	?? ?	?? ?	?? ?	?? ?	?? ?
??	??	??	1476-10	?	141 ?	
"	"	"	943	?	33 ?	
"	"	"	946-1	?	20 ?	
???	??	??				
			3	?	194 ?	

201.1 답 모

X:281653, Y:177730

NOTE  
비고

Date  
일자 2019.


Desi lined by  
설 계 자

Checked by  
시

Approved by  
인

Drawn by  
도

order  
발 주 처

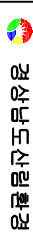

경상남도산림환경청  
Project Title  
공사명

2020년 사방림사업  
[하동 철암 중이지구]

Drawing Title  
도 단 명

용 지 도(북천)

Scale  
축 척 A1 = 1 : 500  
A3 = 1 : 1,000

Sheet NO.  
도 단 번호