


# 용 지 도

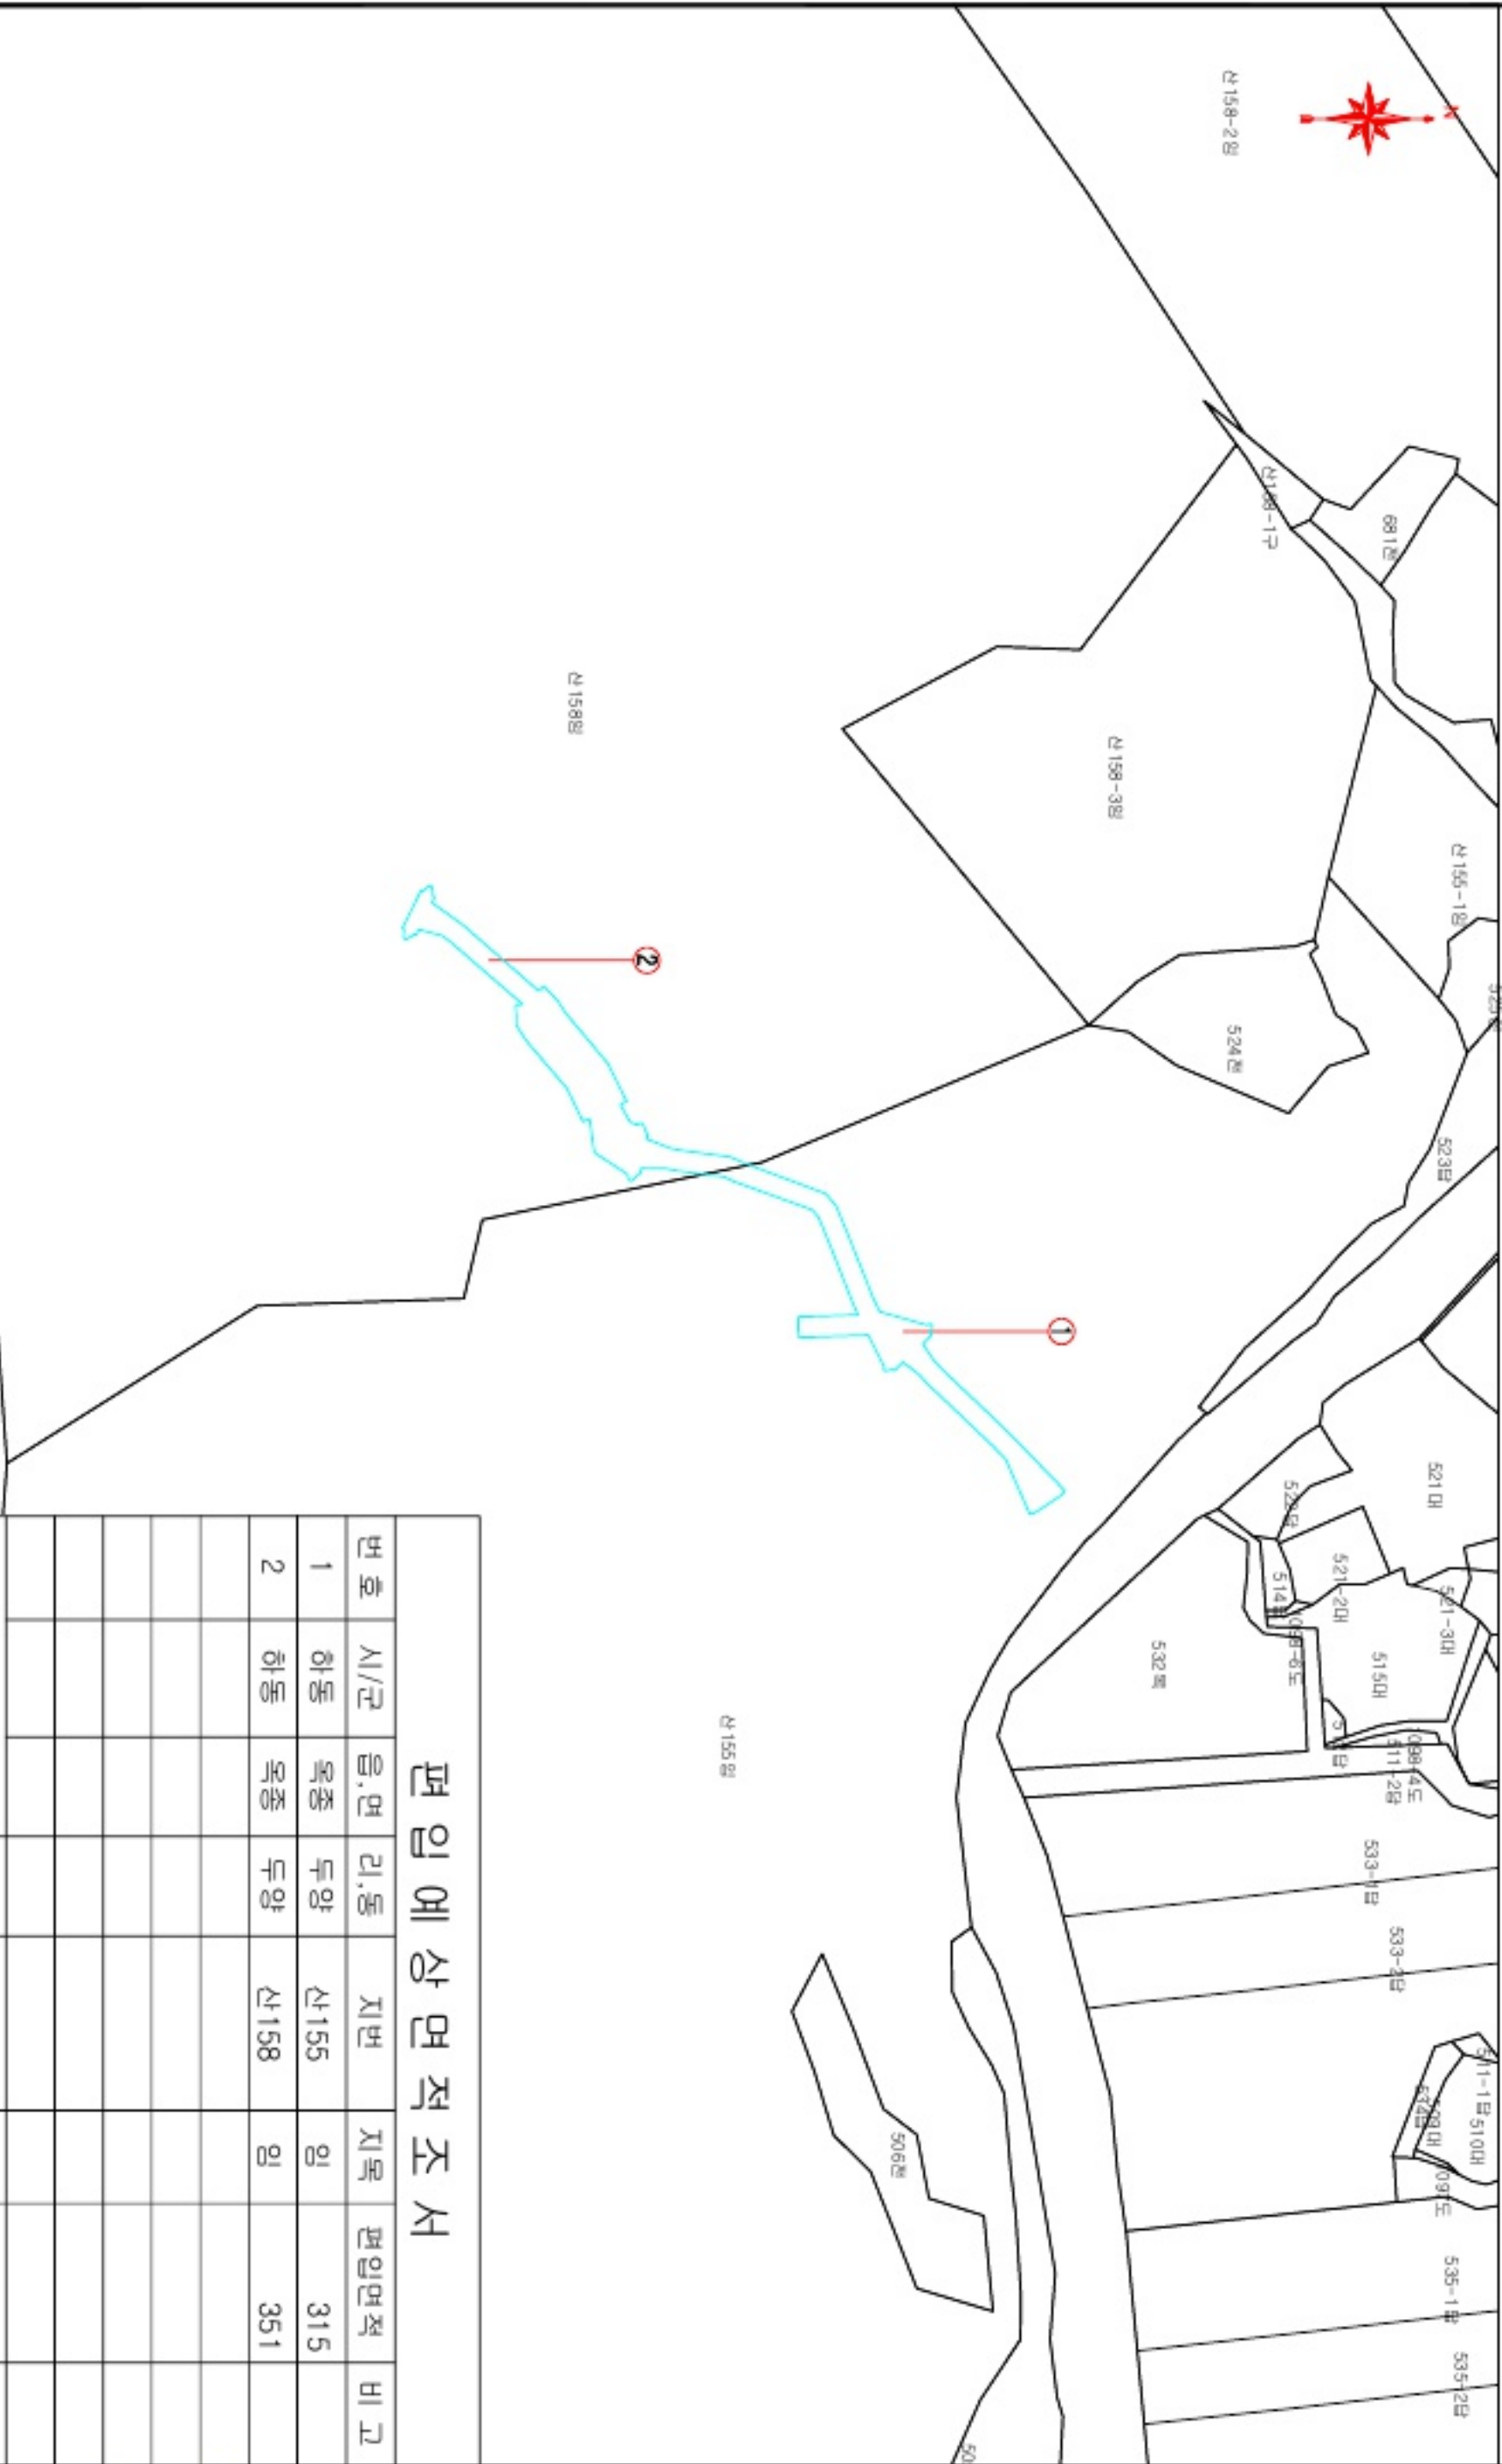

## 편 입 예 상 면 적 조 서

번호	시/군	읍,면	리,동	지번	지목	편입면적	비고	
1	하동	목종	두양	산155	임	315		
2	하동	목종	두양	산158	임	351		
합 계							666	

**주식회사 월아**  
 경남 진주시 대신로 340번길 5, 1층(하대동)  
 FOREST.CO.,LTD TEL : 747-9218 FAX : 747 - 9219

Project Title  
 사업명칭  
 2021년 계류보전사업  
 (하동약양미정지구)


Drawing Title  
 도면명  
 용 지 도

Scale  
 축척  
 1:500(A1)  
 1:1,000(A3)

Designed By  
 설계자  
 신림공학기술연구소  
 채 경

Sheet NO.  
 도면번호  
 30

# 용 지 도

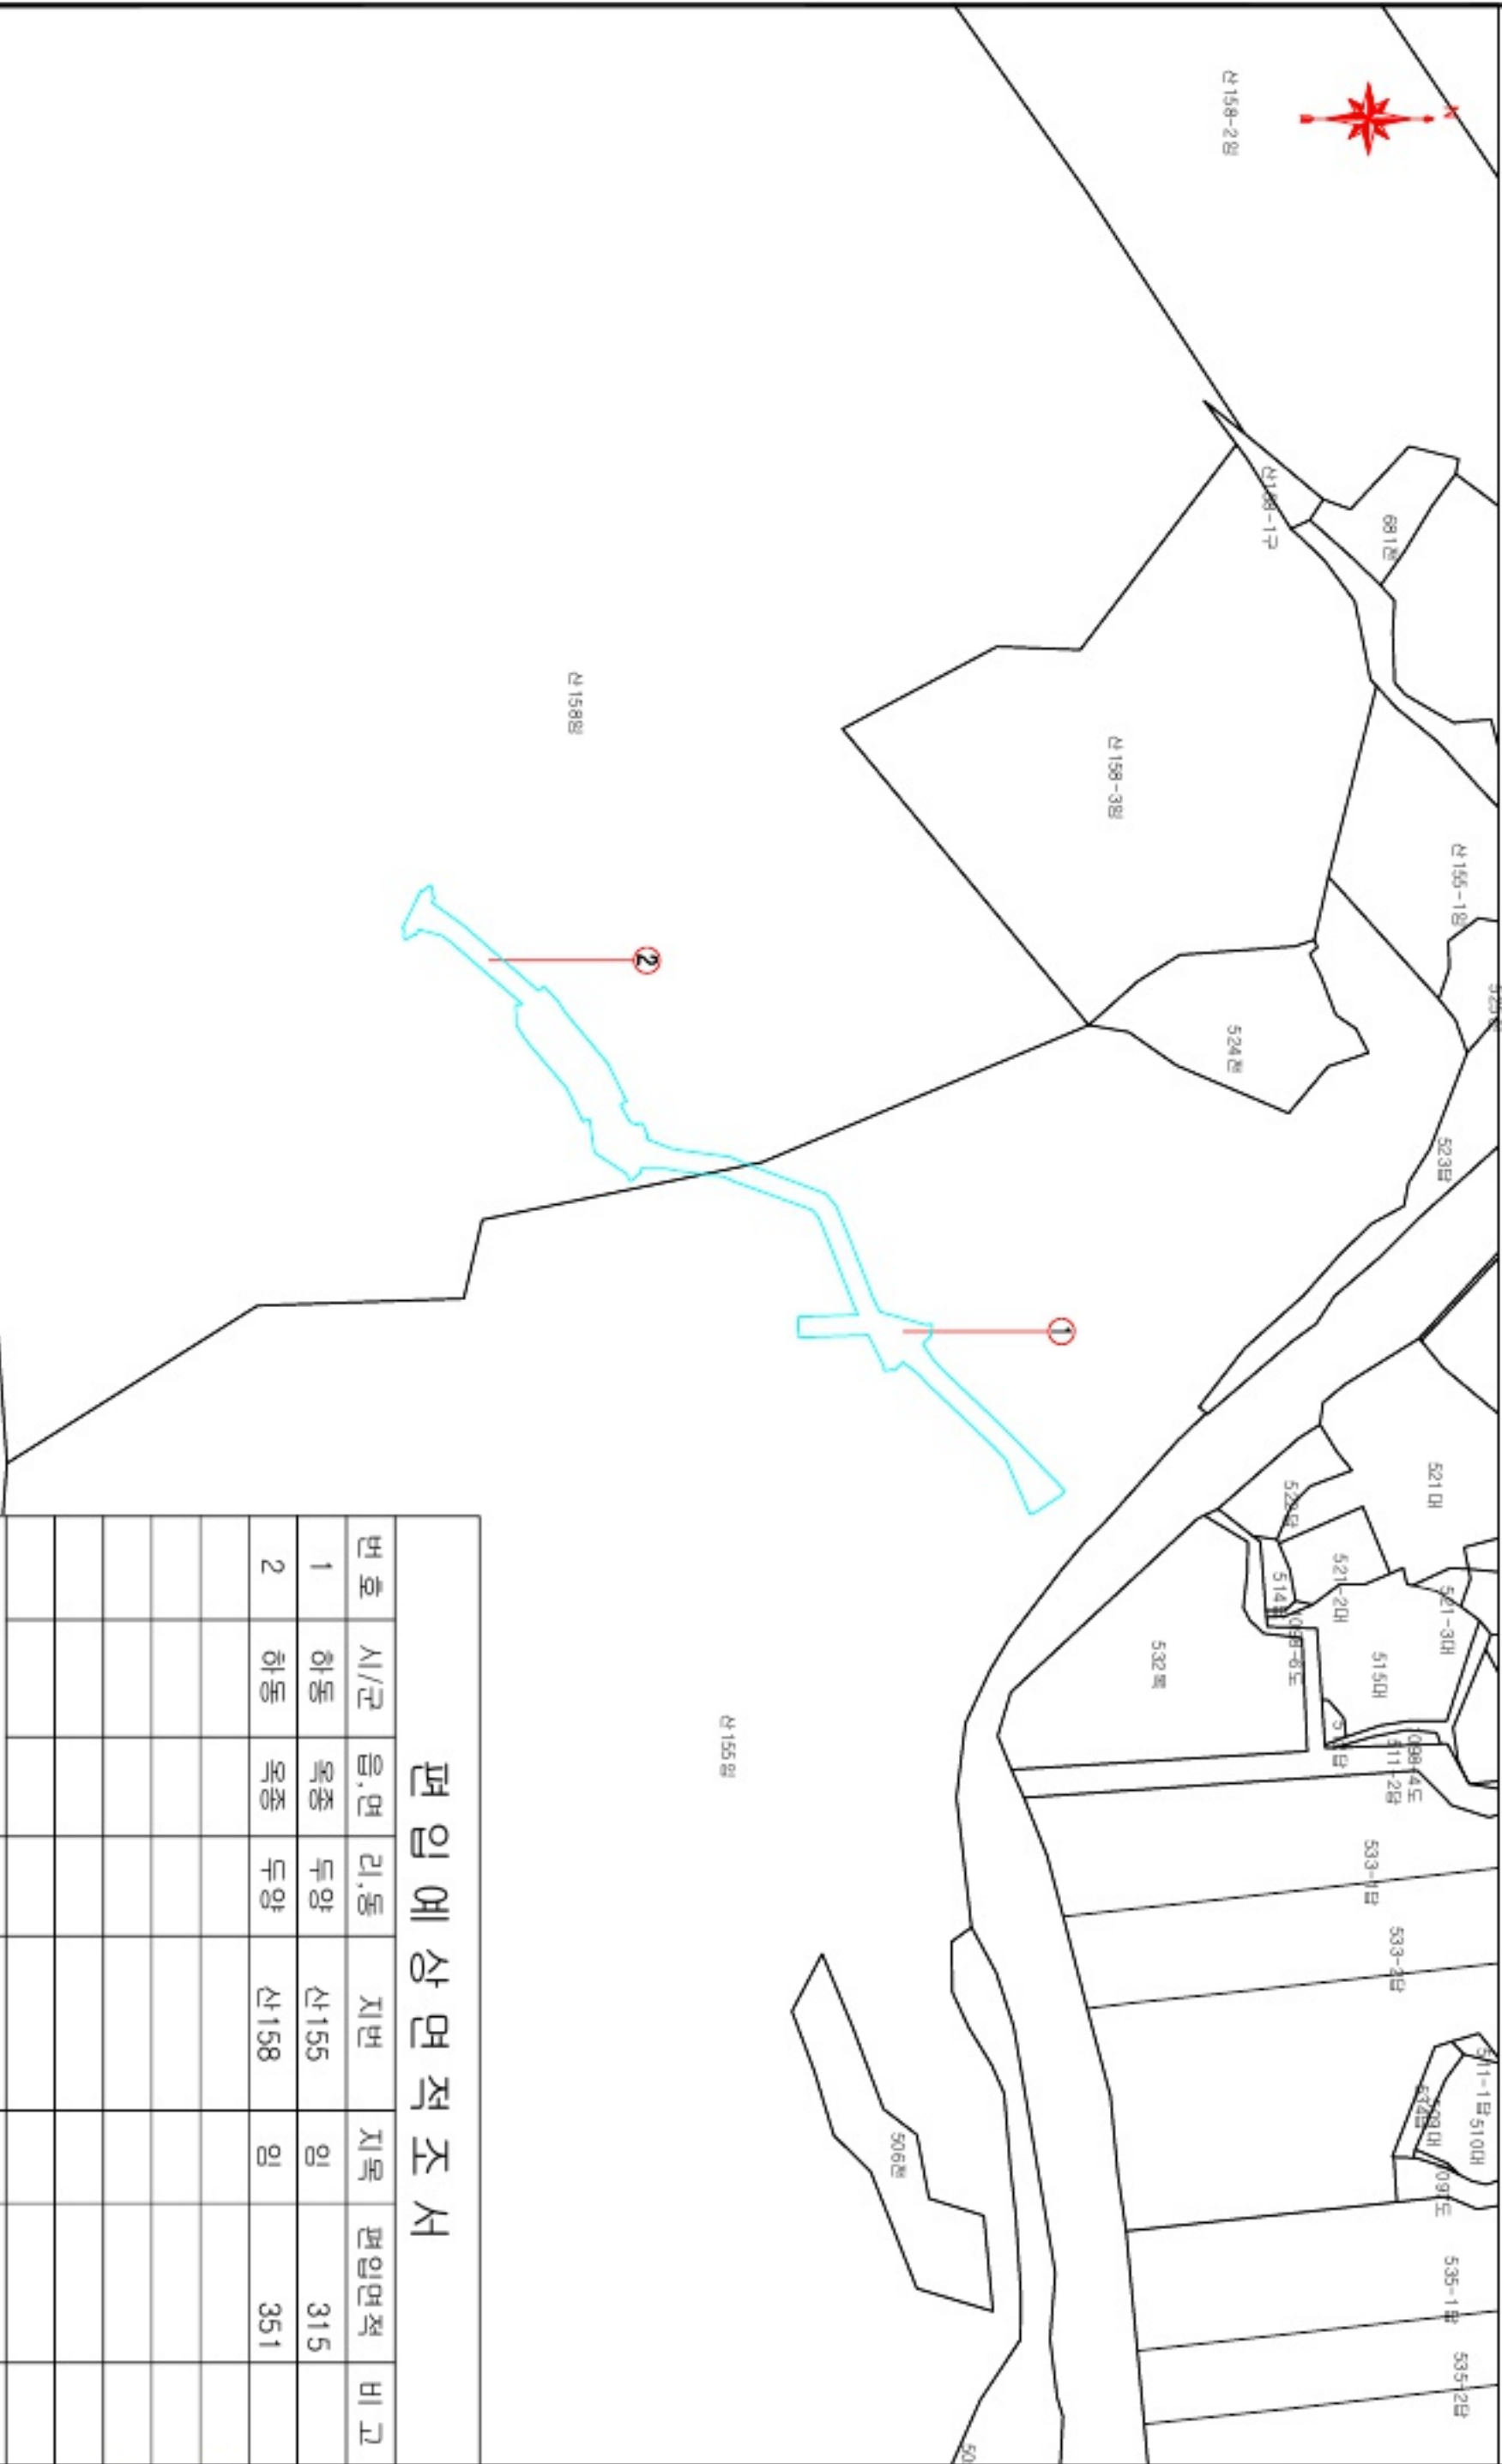

## 편 입 예 상 면 적 조 서

번호	시/군	읍,면	리,동	지번	지목	편입면적	비고	
1	하동	목종	두양	산155	임	315		
2	하동	목종	두양	산158	임	351		
합 계							666	

**주식회사 월아**  
 경남 진주시 대신로 340번길 5, 1층(하대동)  
 FOREST.CO.,LTD TEL : 747-9218 FAX : 747 - 9219

Project Title  
 사업명칭  
 2021년 계류보전사업  
 (하동약양미정지구)

Drawing Title  
 도면명  
 용 지 도


Scale  
 축척  
 1:500(A1)  
 1:1,000(A3)

Designed By  
 설계자  
 신림공학기  
 체 결

Sheet NO.  
 도면번호  
 30




# 원좌표

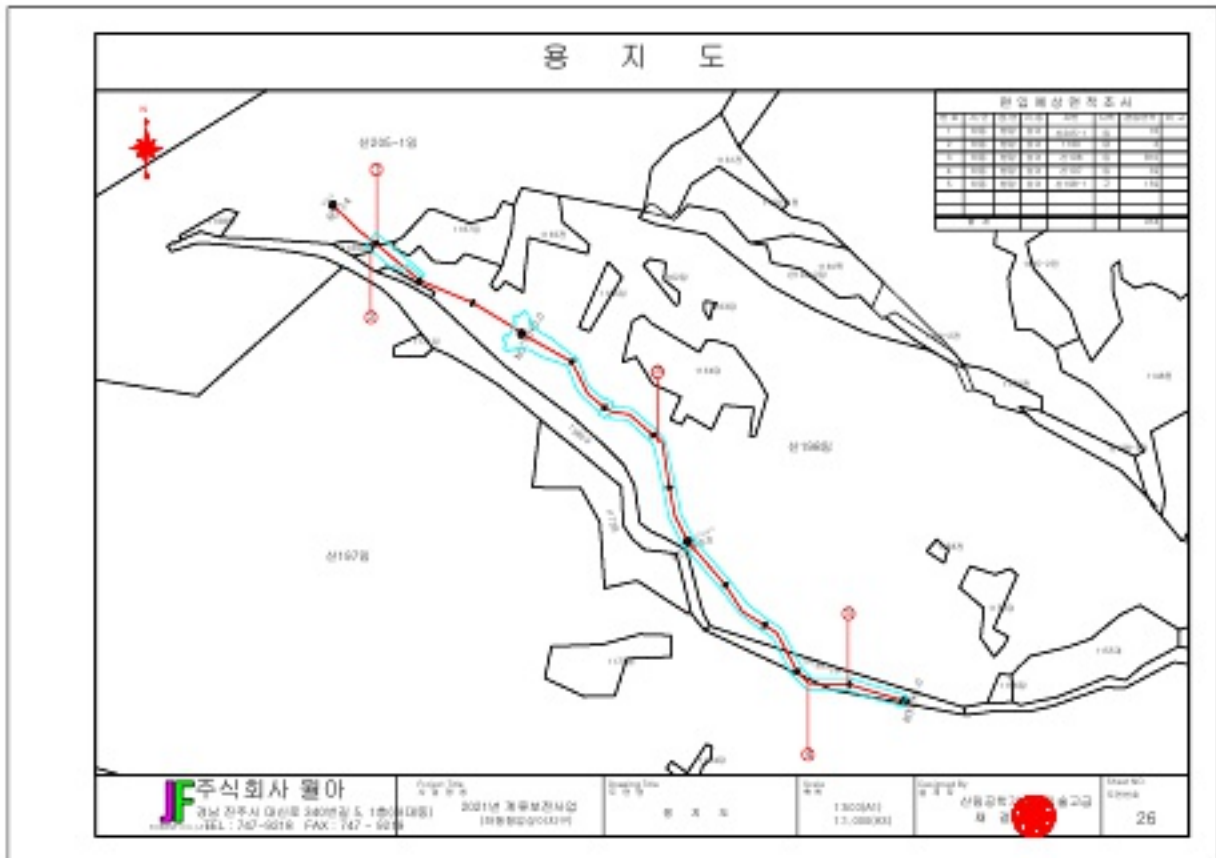




# 원좌표

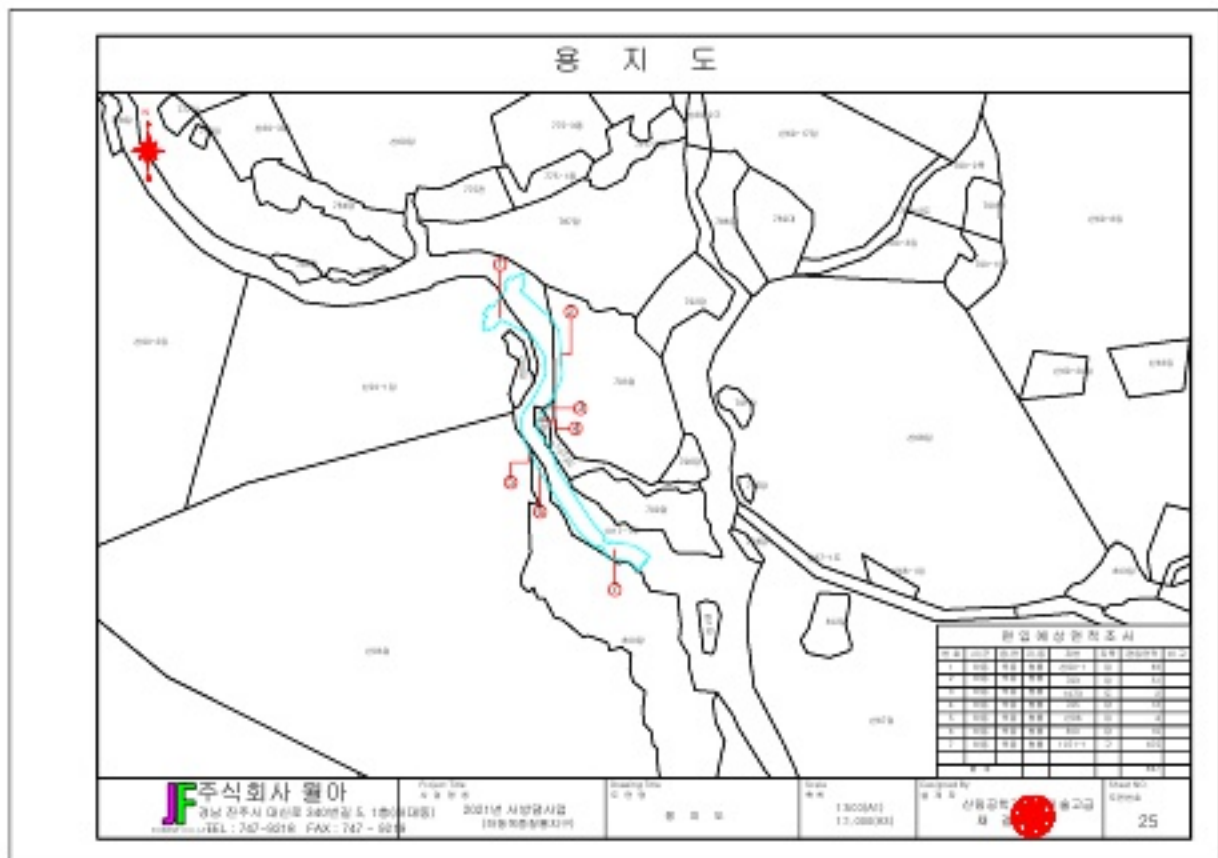



# 용 지 도

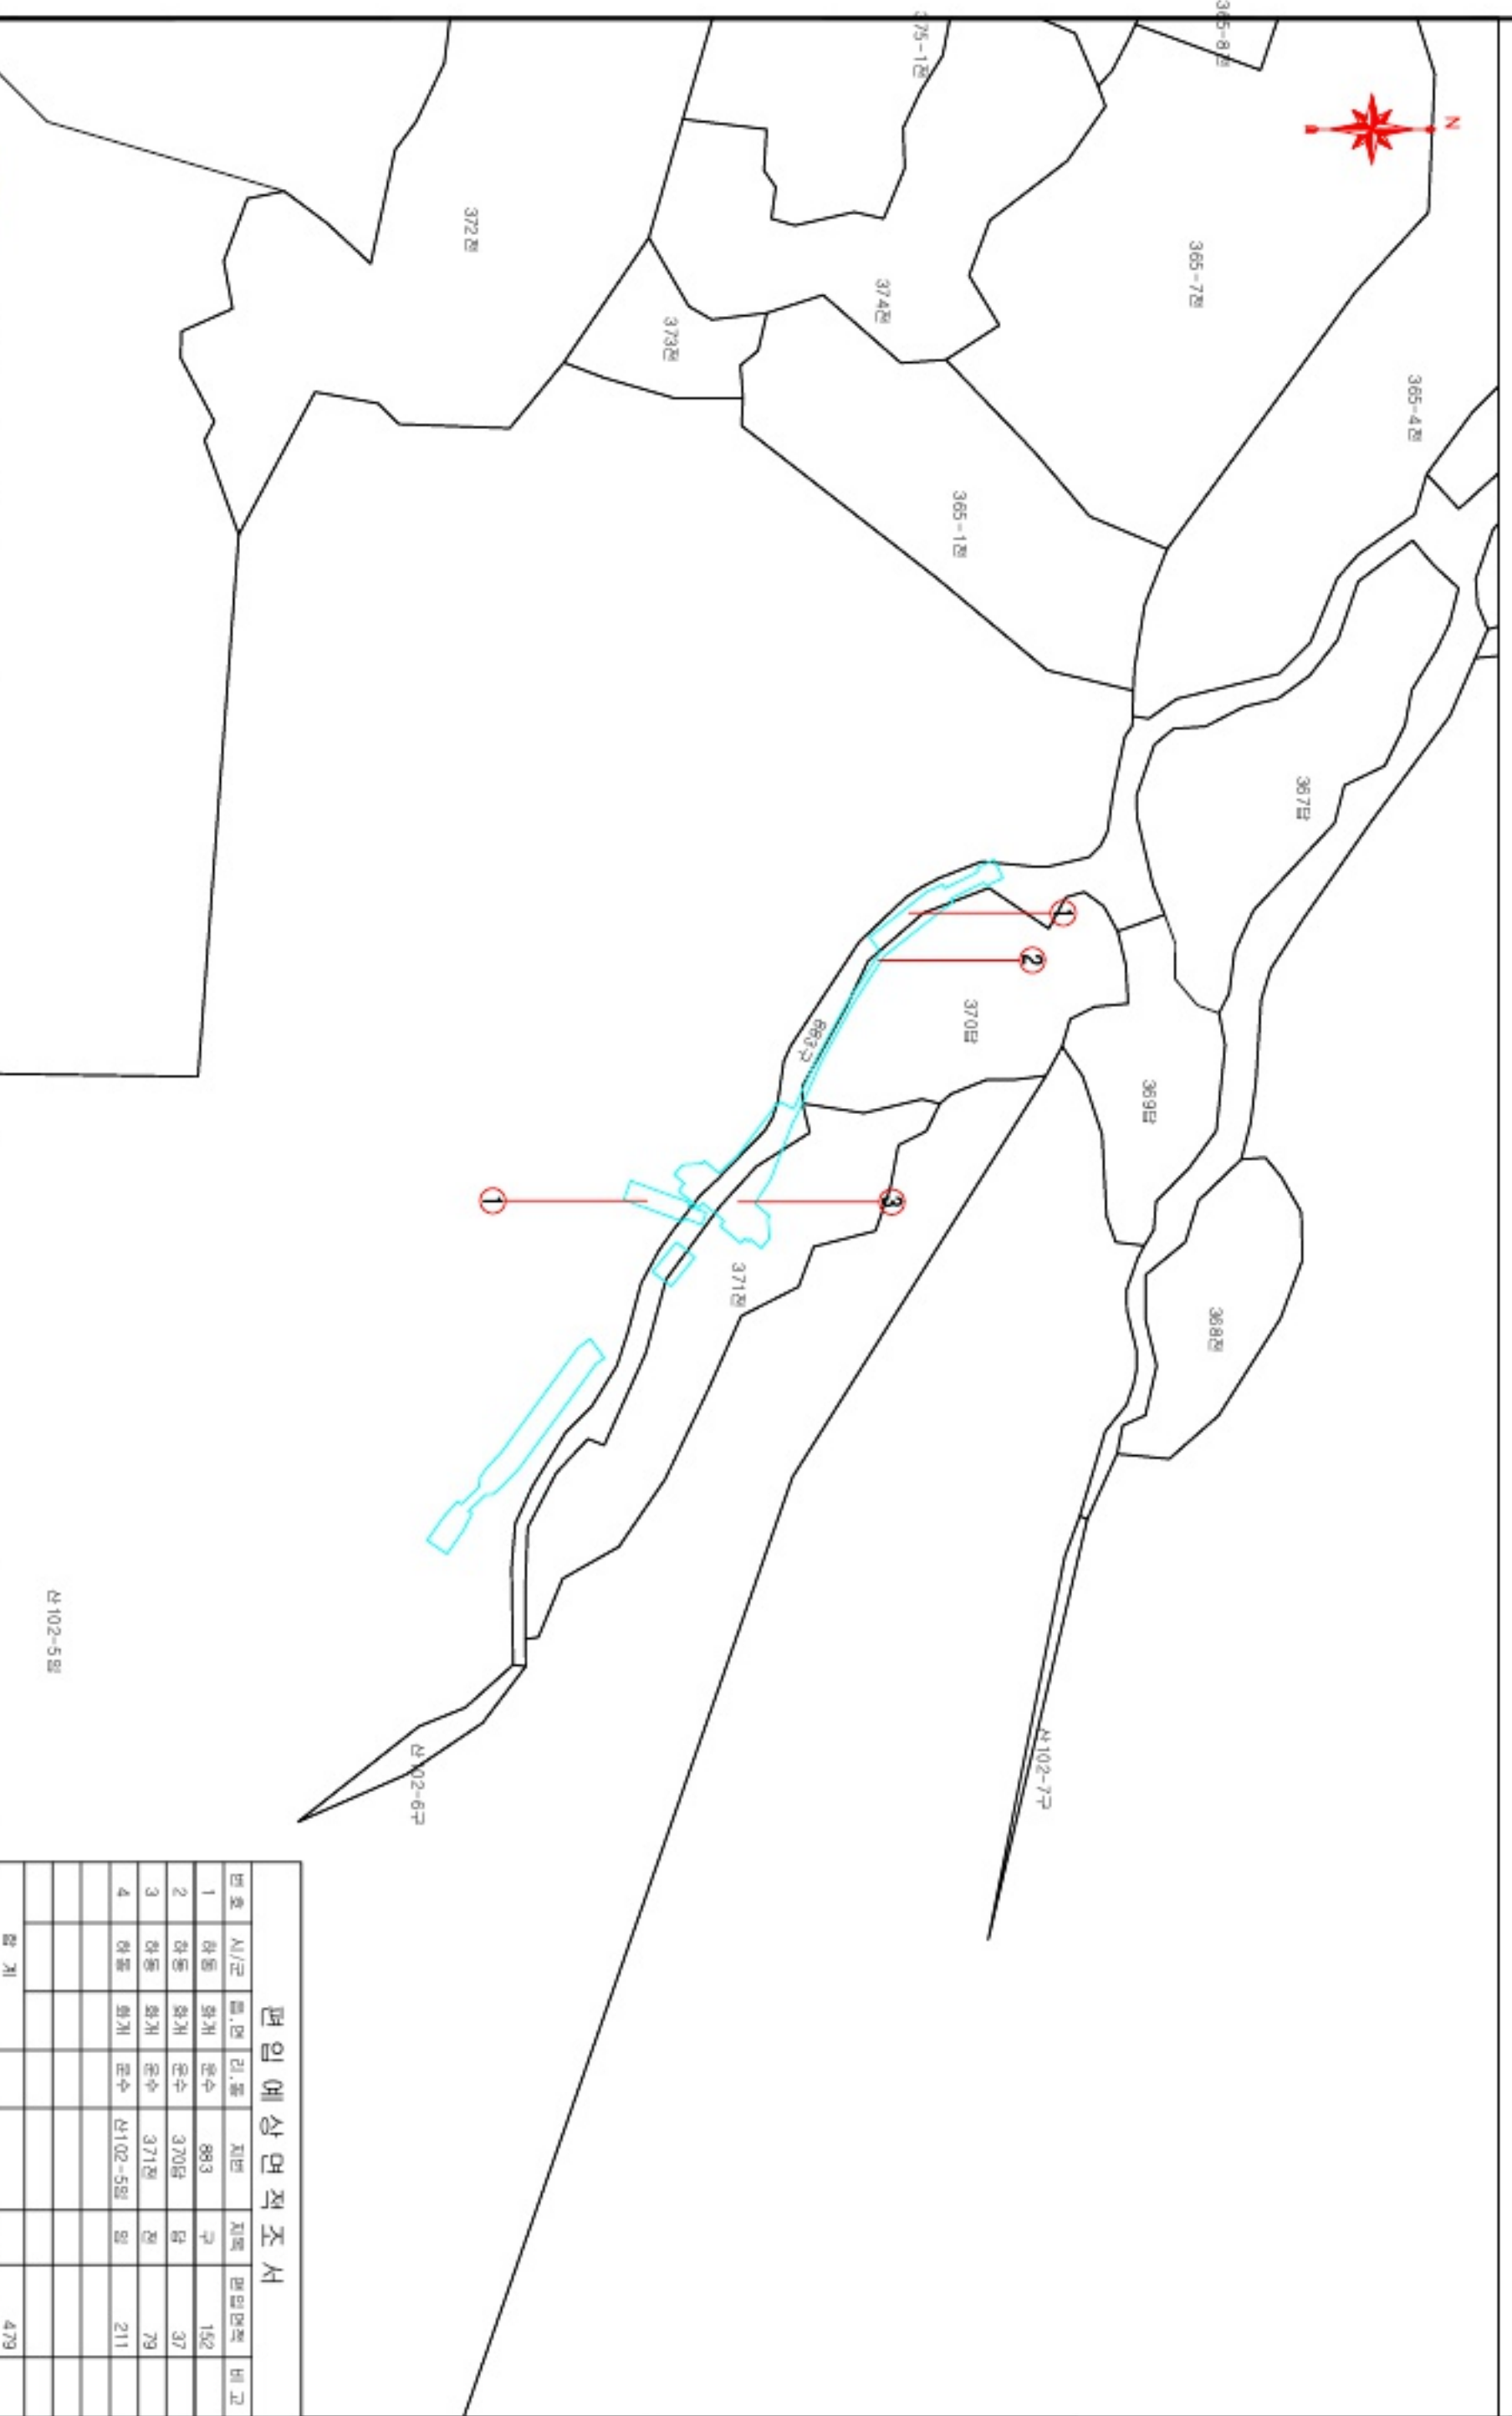

**면 입 예 상 면 적 조 서**

번호	시/군	읍,면	리,동	지번	지목	면적(㎡)	비고	
1	하동	회개	문수	883	구	152		
2	하동	회개	문수	370삼	삼	37		
3	하동	회개	문수	371경	경	79		
4	하동	회개	문수	산102-5일	일	211		
합 계							479	

**JF 주식회사 월아**  
 경남 진주시 대신로 340번길 5, 1층(하대동)  
 FOREST.CO.,LTD TEL : 747-9218 FAX : 747 - 9219

Project Title  
 사업명칭  
 2021년 사업 실시업  
 (하동화개문수지구)

Drawing Title  
 도면명  
 용 지 도

Scale  
 축척  
 1:500(A1)  
 1:1,000(A3)

Designed By  
 설계자  
 신림공학기술  
 체 결

Sheet NO.  
 도면번호  
 21

